


M 1: 1.000

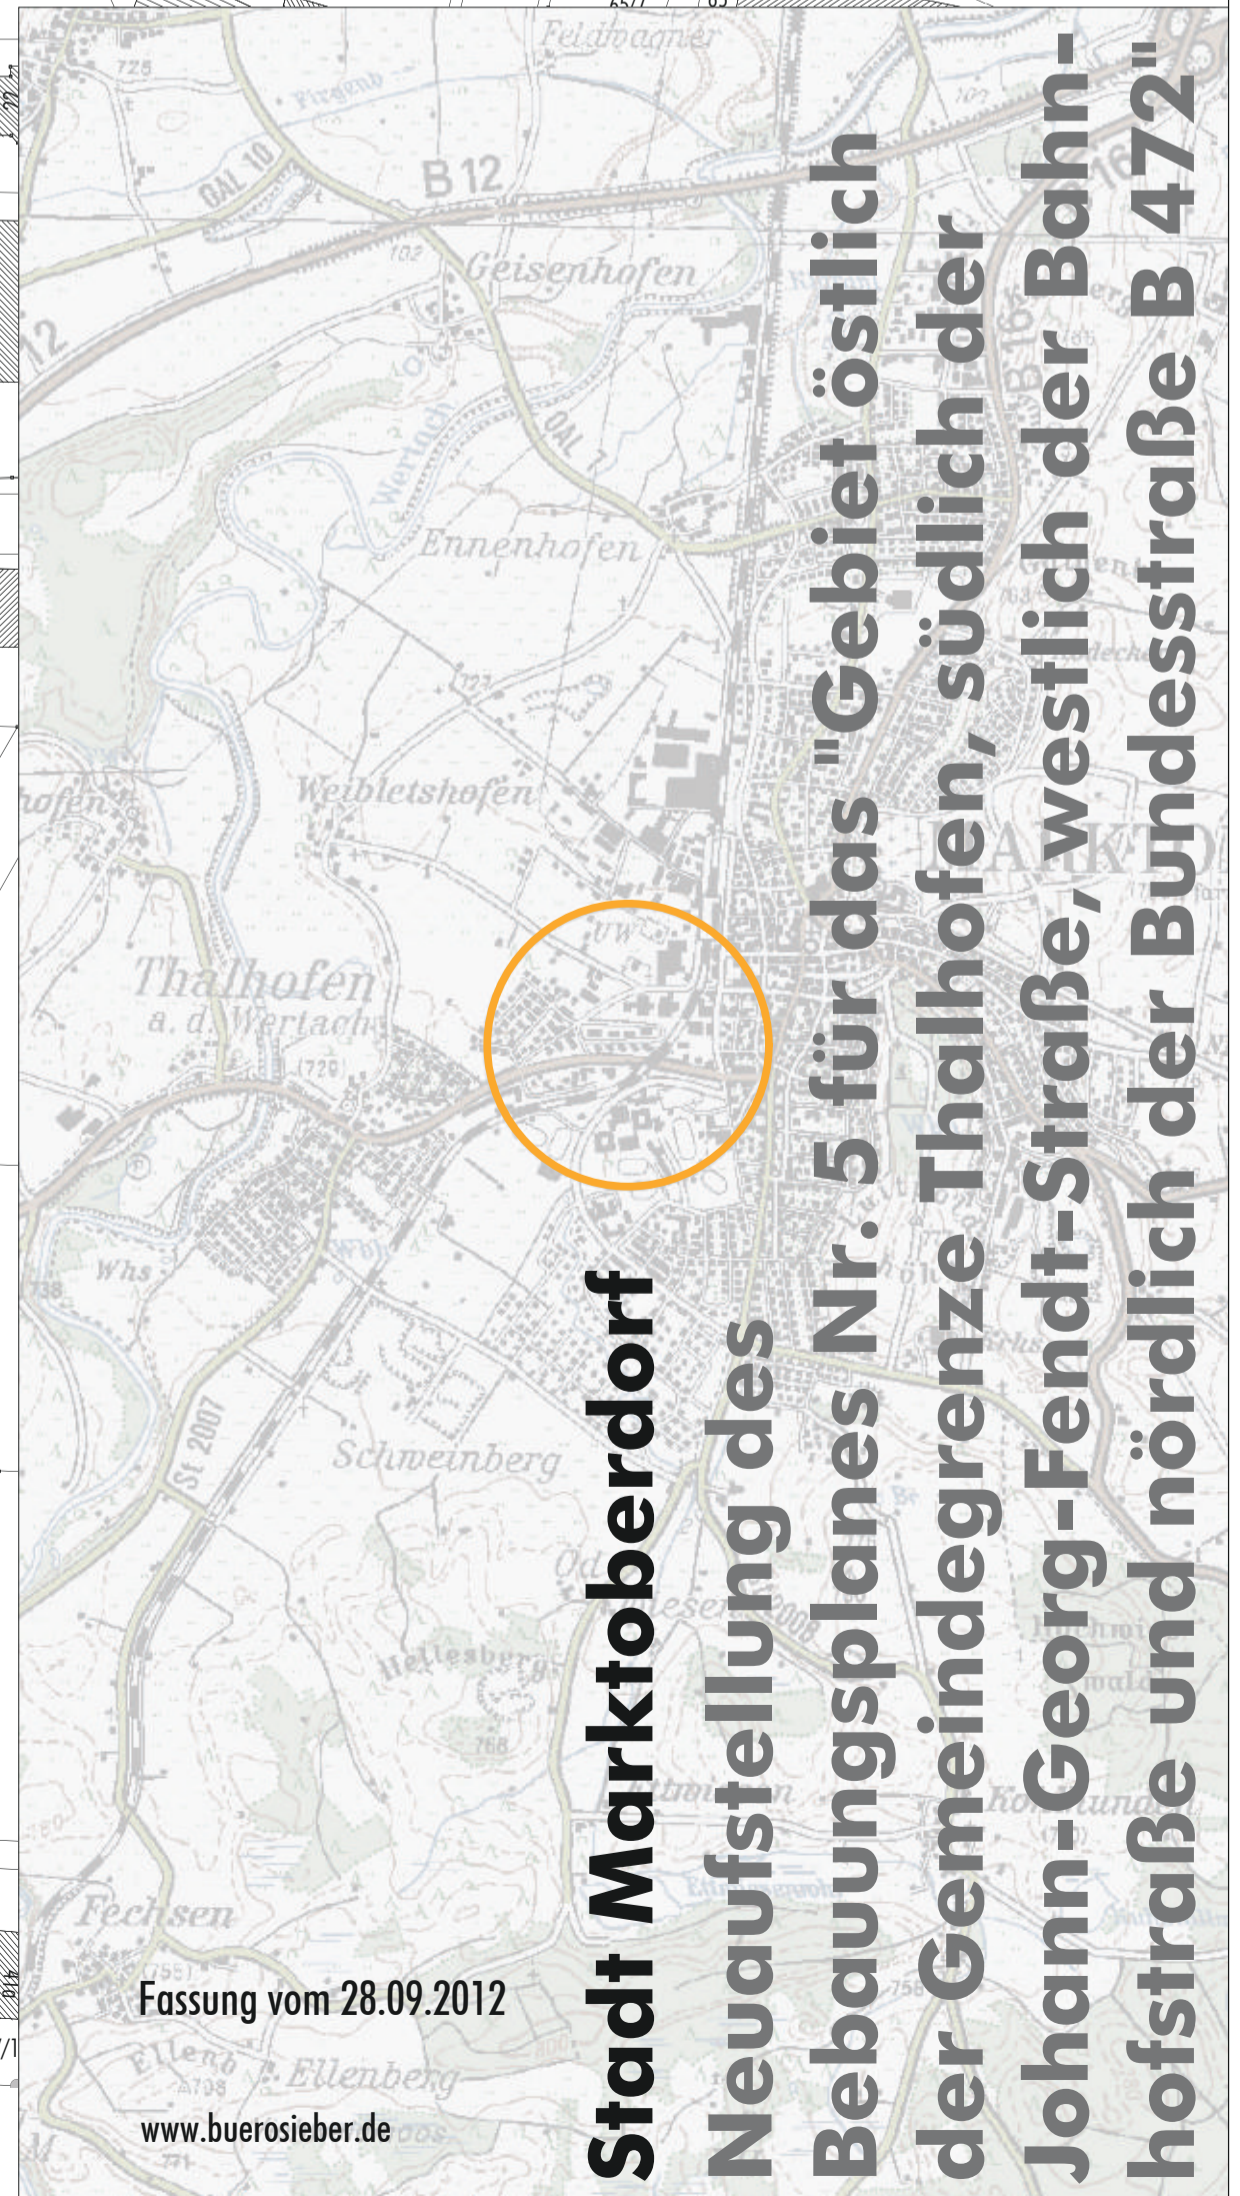

Fassung vom 28.09.2012  
www.buerosieber.de

**Stadt Marktberdorf**  
**Neuaufstellung des**  
**Bebauungsplanes Nr. 5 für das "Gebiet östlich**  
**der Gemeindegrenze Thalhofen, südlich der**  
**Johann-Georg-Fendt-Straße, westlich der Bahn-**  
**hofstraße und nördlich der Bundesstraße B 472"**

N