


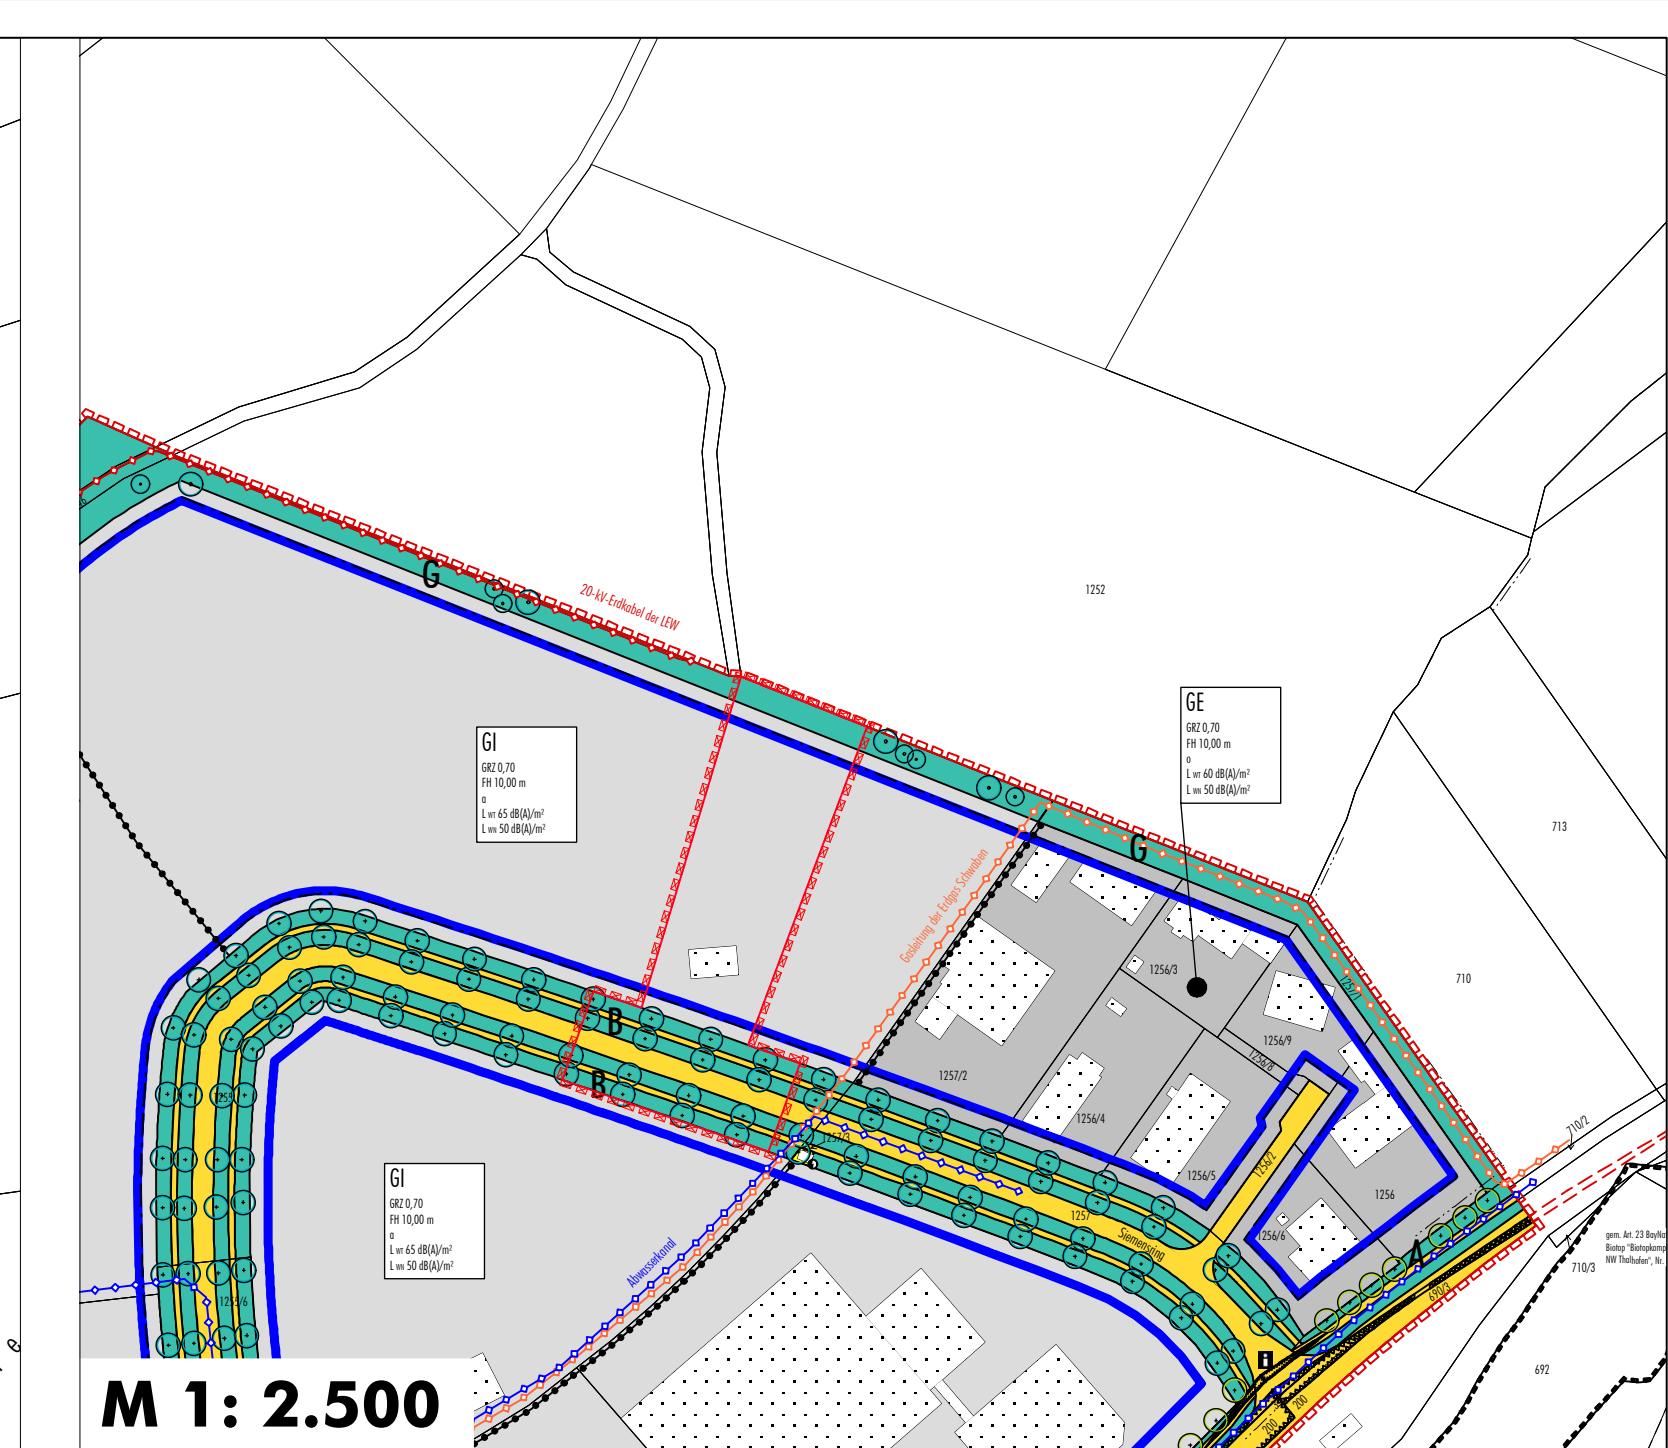

9. Änderung und Erweiterung des Bebauungsplanes Nr. 33 "Gewerbe- und Industriegebiet Marktoberdorf-West"



8. Änderung des Bebauungsplanes Nr. 33 "Gewerbe- und Industriegebiet Marktoberdorf-West" (Fassung vom 17.08.2012)

