


SO Photovoltaik  
GRZ 0,60  
H 2,50 m

SO Photovoltaik  
GRZ 0,60  
H 2,50 m

N

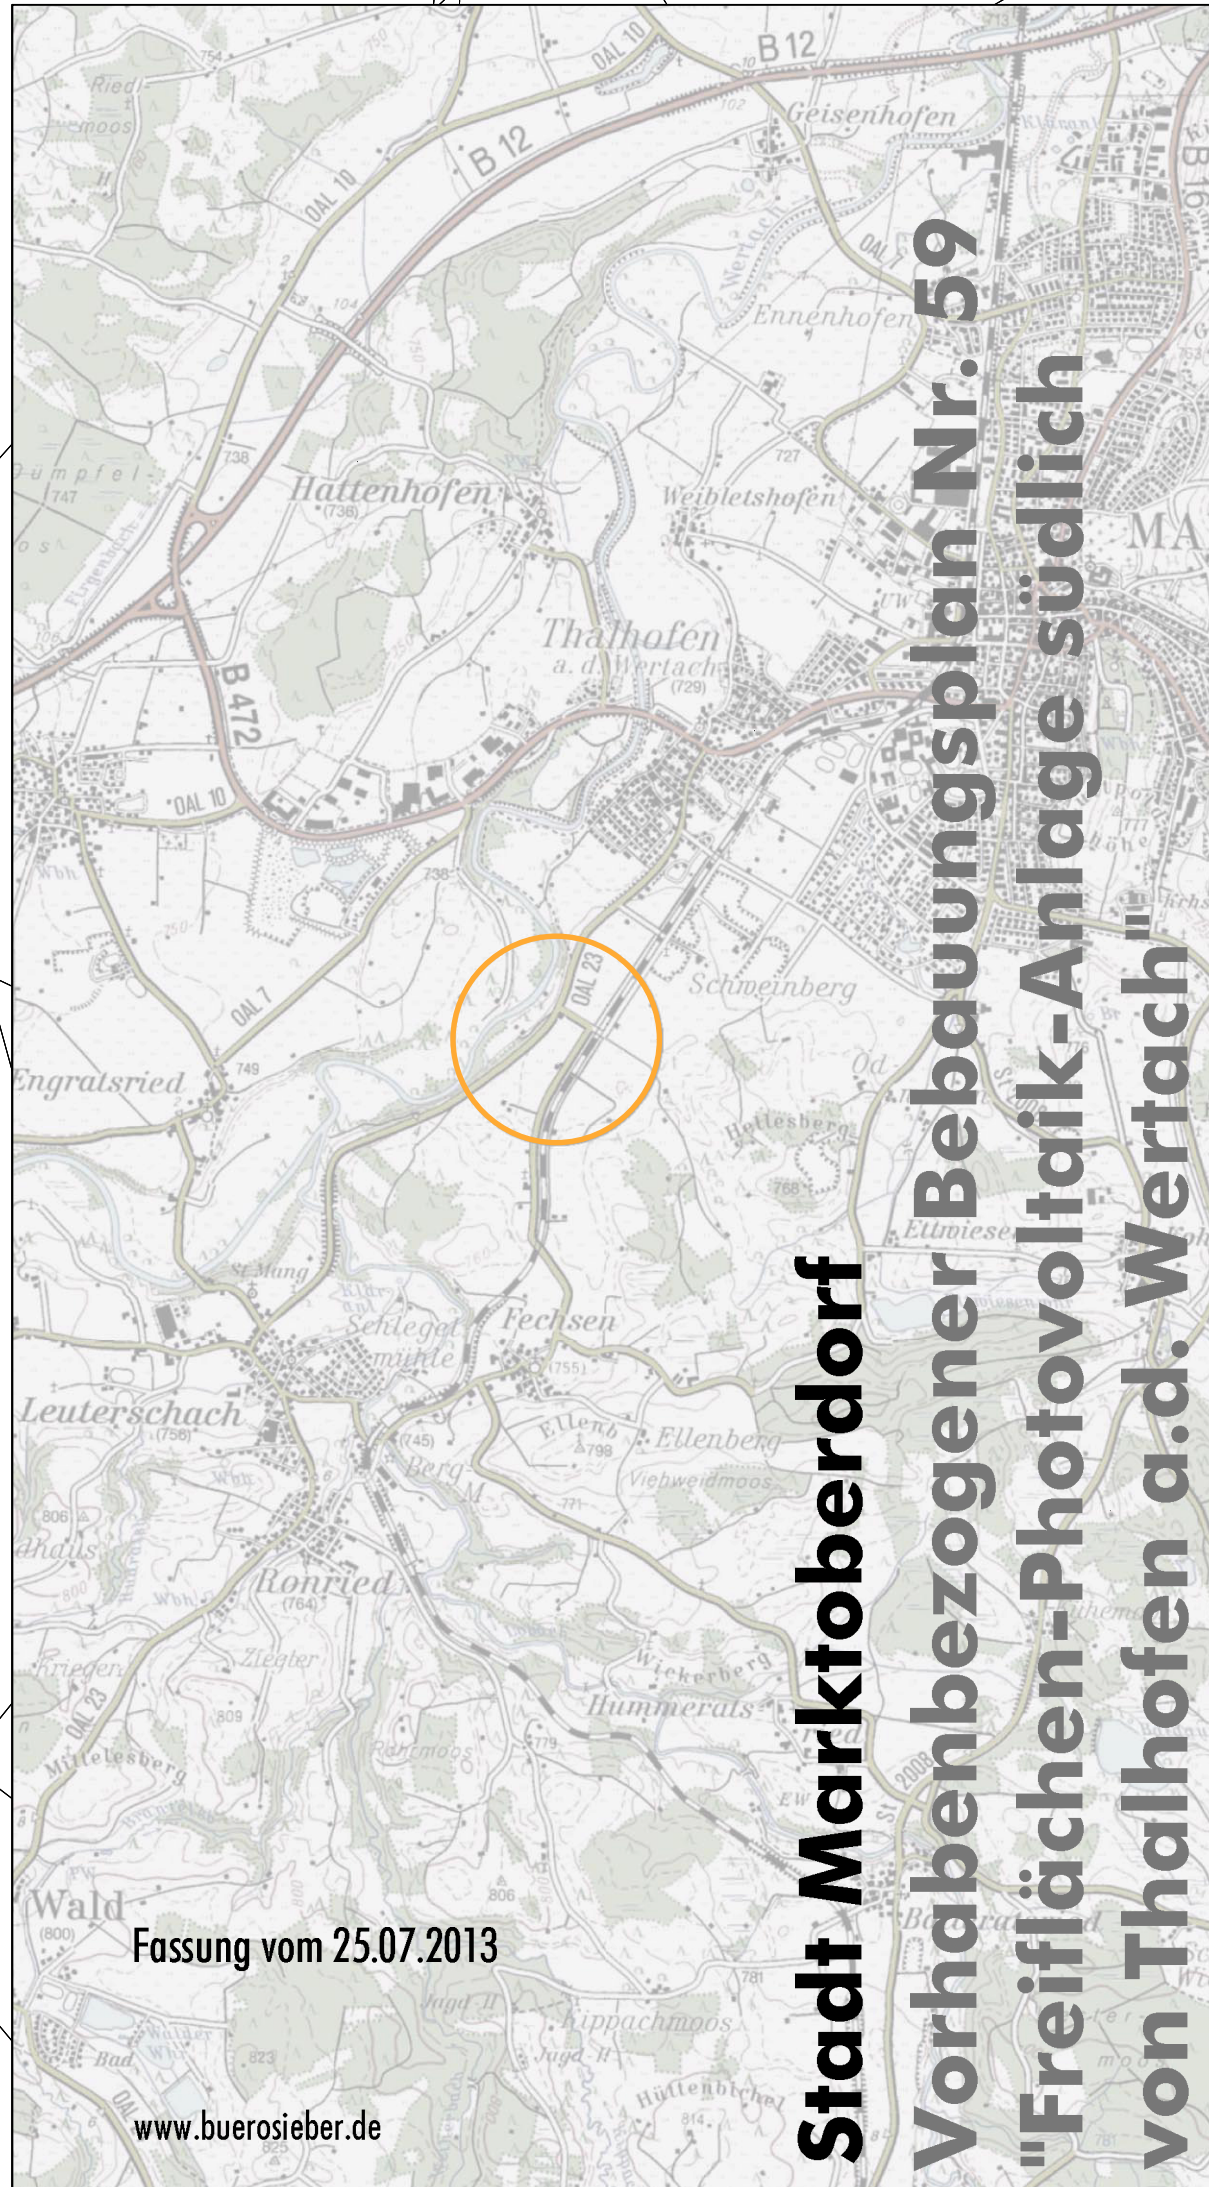

Fassung vom 25.07.2013

www.buerosieber.de

**Stadt Marktberdorf**  
Vorhabenbezogener Bebauungsplan Nr. 59  
"Freiflächen-Photovoltaik-Anlage südlich  
von Thalhofen a.d. Wertach"

M 1: 1.000

0 20 40 60 80 100 120 140 160 180 200m