


für das Gebiet westlich der Bahnhofstraße und Staatstraße 2008, nördlich der Bahnlinie Marktoberdorf - Lechbruck, östlich der Peter-Dörfler-Straße und südlich des Schul- u. Sportgeländes

Gemeinde und Gemarkung
Thalhofen




Zeichenerklärung

- | | |
|---|---|
| 1.1 FESTSETZUNGEN | 1.11 HINWEISE |
| WR REINE WOHNGEBIETE | BESTEHENDE WOHNBÄUDE |
| SO SONDERGEBIET FÜR ALTEHIM UND SCHUL- UND SPORTGELÄNDE | BESTEHENDE WIRTSCHAFTSGBÄUDE |
| III ZAHL DER HALBSCHOSSE ALS HAUPTGESCHOSS | FLURSTÜCKSGRENZEN |
| II ZAHL DER VOLLGESCHOSS ZWINGELN | 1712/3 FLURSTÜCKSNUMMERN |
| 0 GRUNDFLÄCHENZAHL | HAUSNUMMERN |
| ○ GESCHOSSFLÄCHENZAHL | VORSCHLAG FÜR DIE NEUE AUFFEILUNG DER GRUNDSTÜCKE |
| BAULINIE | |
| BAUGRENZE | |
| STRASSENBEREICHUNGSLINIE | |
| ABGRENZUNG UNTERSCHIEDLICHER NUTZUNG | |
| FIRSTRICHTUNG | |
| STRASSENVERKEHRSFLÄCHEN | |
| V OFFENTLICHE GRÜNFLÄCHE (STRASSENBELEITUNG) | |
| GA GARAGEN | |
| ST STELLPLÄTZE | |
| FD FLACHDAL | |
| GRENZE DES RÄUMLICHEN GELTUNGSBEREICHES DES BEBAUUNGSPLANES IS 9 ABS 5 B BAU 51 | |

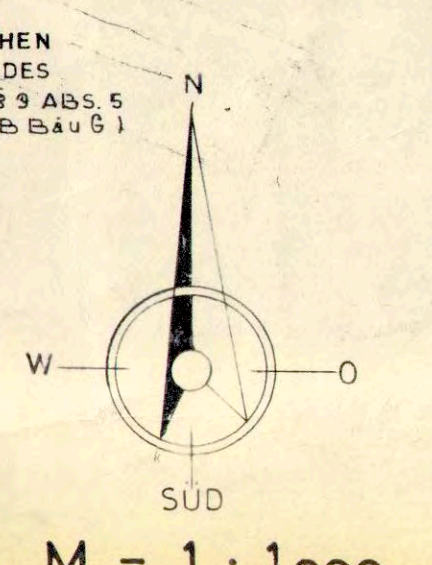

M = 1 : 1000

Übersichtsplan M. 1 : 5000

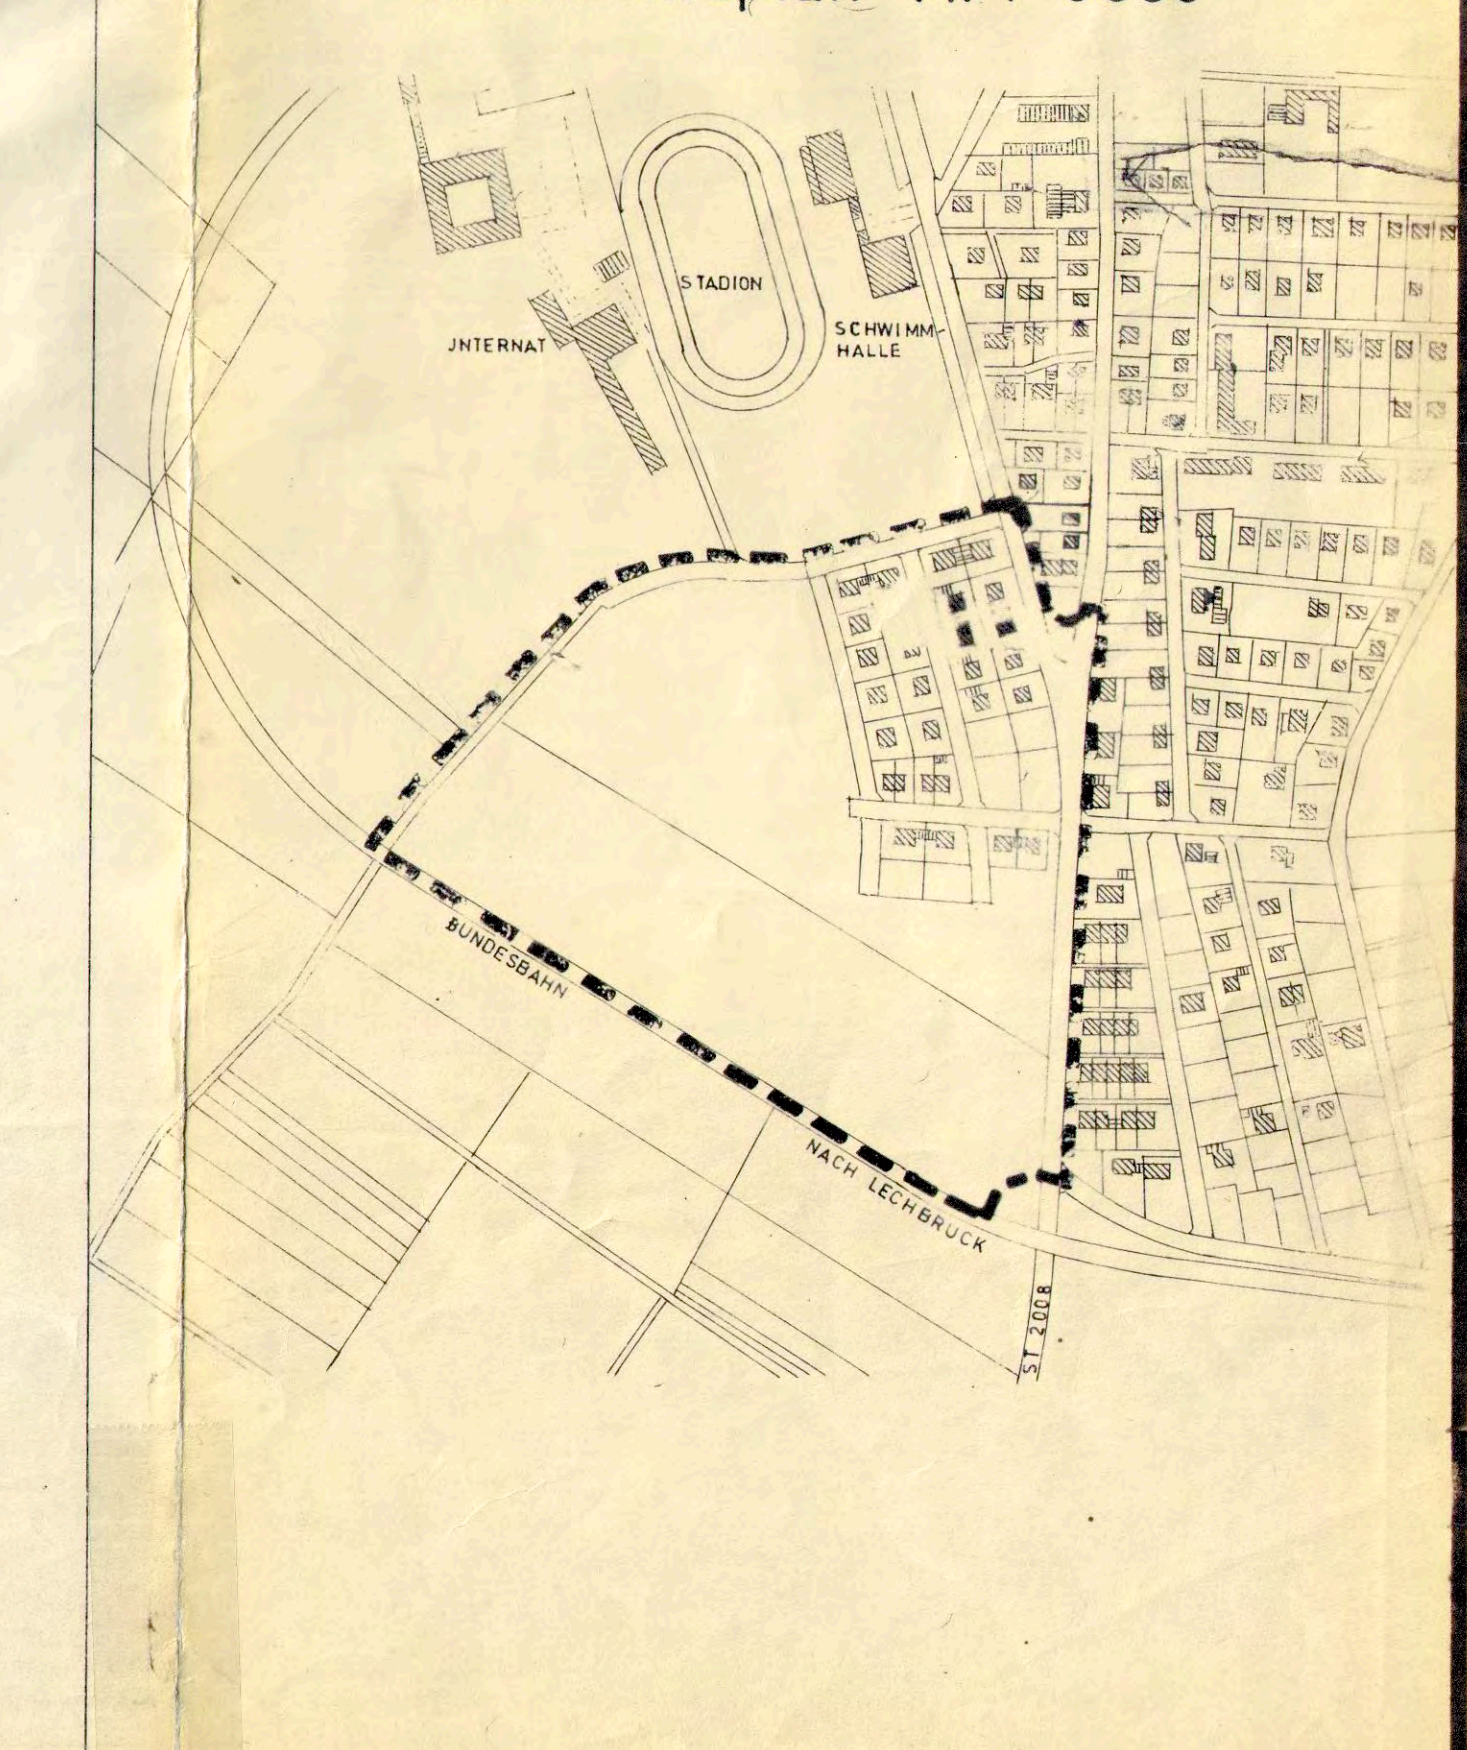

Die Planunterlage entspricht den Anforderungen des § 1 der Planzeichenverordnung von 19. 1. 1965

Marktoberdorf, den 9. DEZ. 1968
geändert: 10. SEPT. 1971

Stadtbauamt Marktoberdorf
Stadtbauamt

Für die Erarbeitung des Planentwurfs

Marktoberdorf, den 9. DEZ. 1968
geändert: 10. SEPT. 1971

Stadtbauamt Marktoberdorf
Stadtbauamt

Die Stadt hat am 16. November 1964 die Aufstellung des Bebauungsplanes beschlossen.

Marktoberdorf, den 13. September 1971

Bürgermeister

Der Entwurf dieses Bebauungsplanes mit Begründung hat über die Dauer eines Monats vom 7.01.1969 bis 07.02.1969 einschließlich öffentlich ausgestellt. Ort und Zeit der öffentlichen Auslegung sind am 16.12.1966 ortsüblich bekannt gemacht worden.

Marktoberdorf, den 13. September 1971

Bürgermeister

Die Stadt hat nach § 10 BBauG diesen Bebauungsplan als Satzung neu beschlossen

Marktoberdorf, den 13. September 1971

Bürgermeister

Dieser Bebauungsplan ist nach § 11 BBauG mit Bescheid der Regierung von Schwaben vom 9.5.1973 - NR 42c - XX 316/73 genehmigt worden.

Regierung von Schwaben
Auftrag den: M. Lohr
I. d. H. M. W. M. W.
Lfd. Bauverfahren

Die Genehmigung dieses Bebauungsplanes sowie Ort und Zeit seiner öffentlichen Auslegung nach § 12 BBauG sind am 22.10.1979 ortsüblich bekannt gemacht worden.

Marktoberdorf, den 22.10.1979

Bürgermeister (Schmid)

Die Genehmigung dieses Bebauungsplanes sowie Ort und Zeit seiner öffentlichen Auslegung nach § 12 BBauG sind am 22.10.1979 ortsüblich bekannt gemacht worden.

Marktoberdorf, den 22.10.1979

Bürgermeister