

Vollsortimentmarkt

Moosstr. (Kr OAL 7)

Bahnlinie Füssen-Augsburg/München

2511/24

Liegnitzer Str.

Private Grünfläche


Pflanzung

H 730,20 m ü. NN

H 727,20 m ü. NN

H 728,50 m ü. NN

M 1: 500

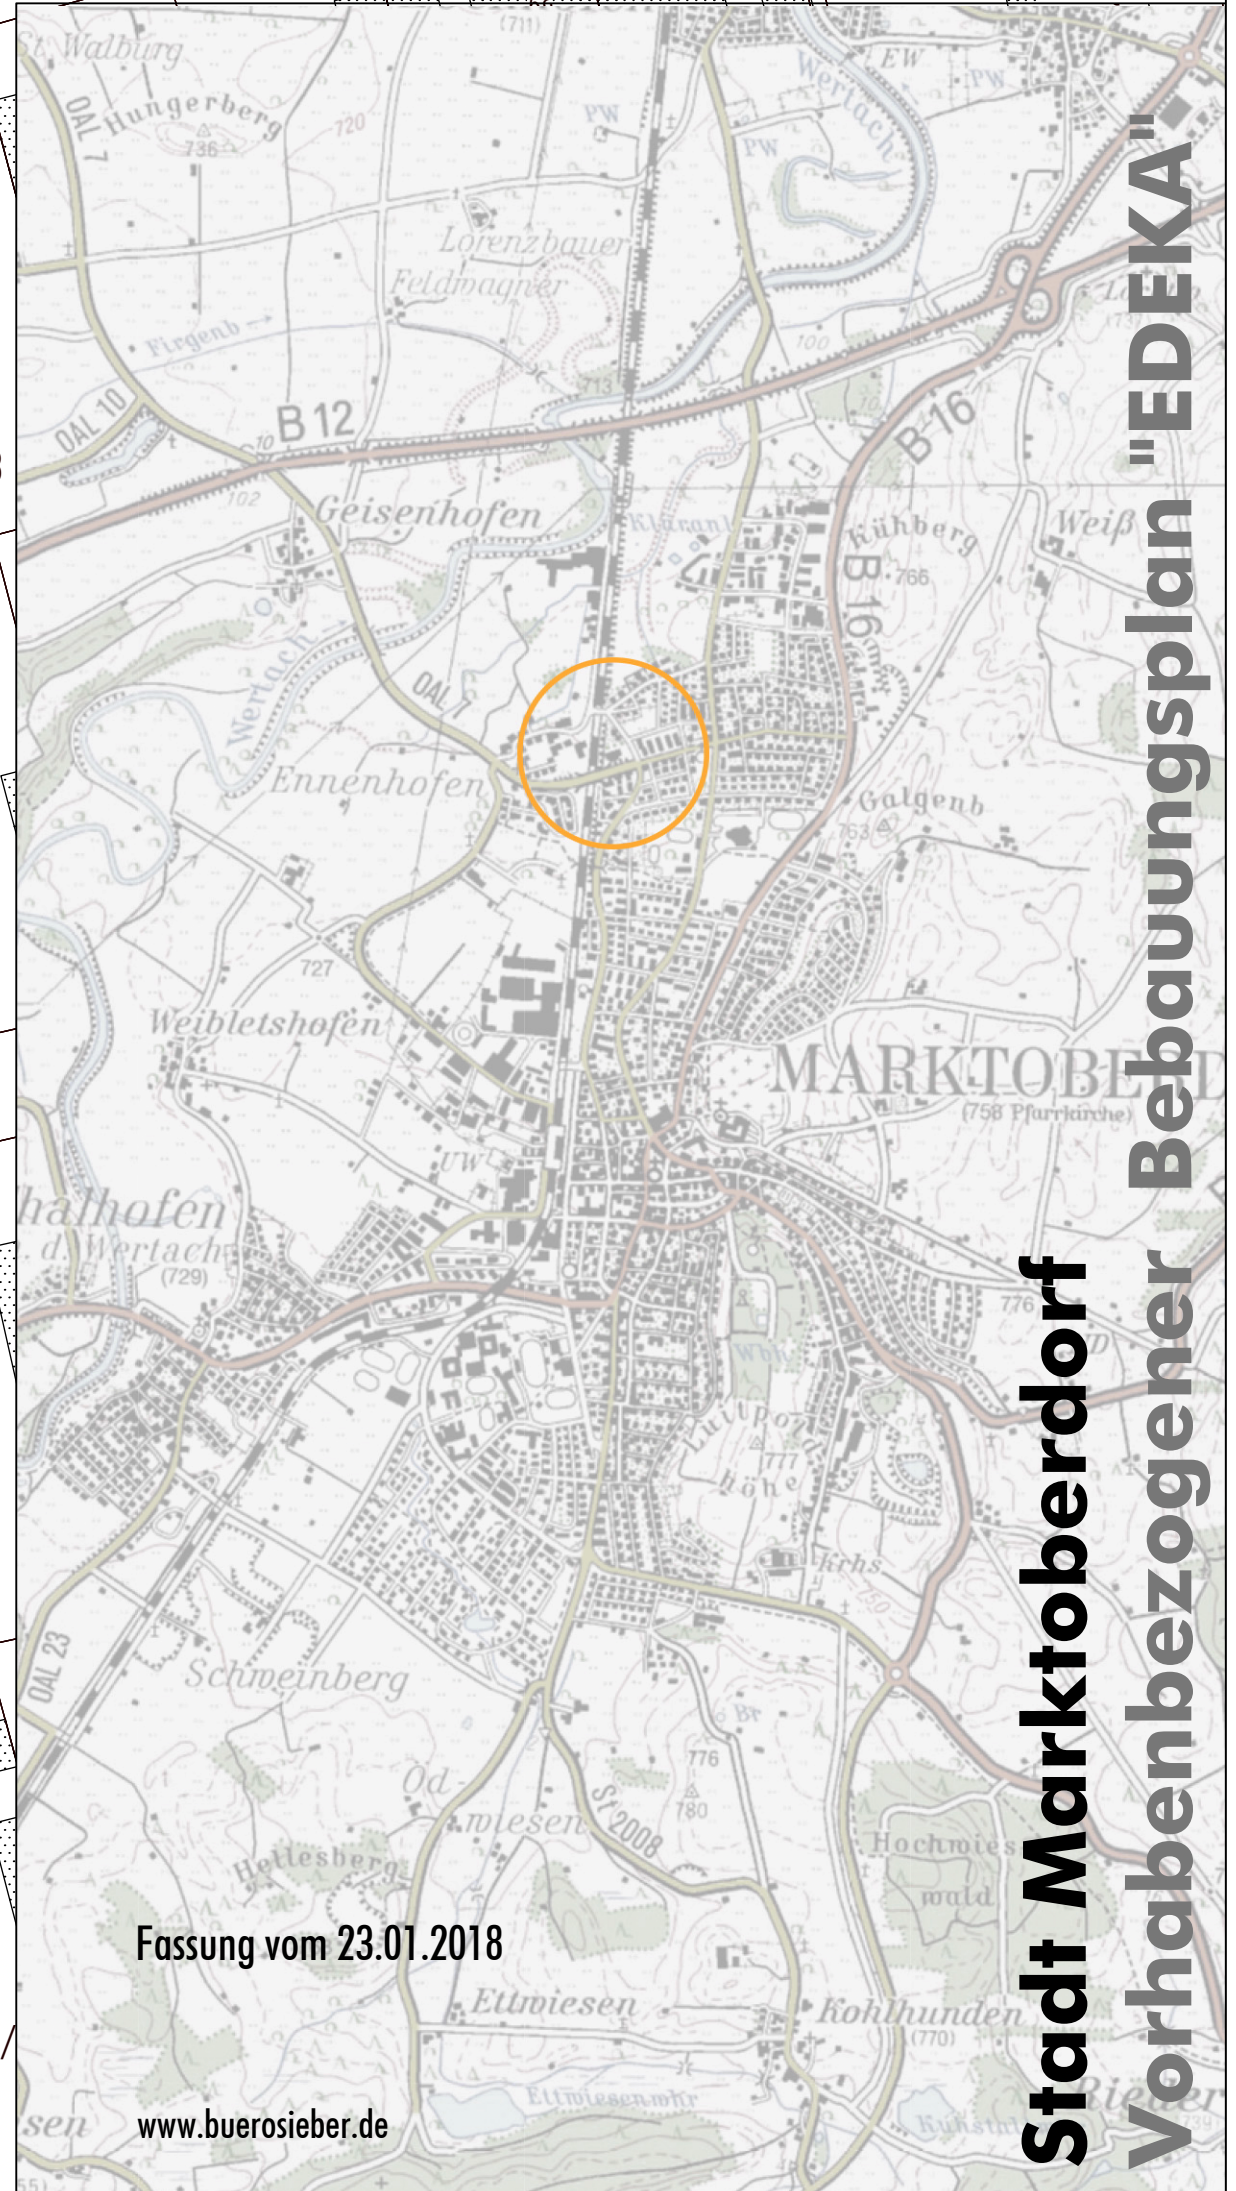

Fassung vom 23.07.2018

www.buerosieber.de

Stadt Marktobertdorf
Vorhabenbezogener Bebauungsplan "EDEKA"