
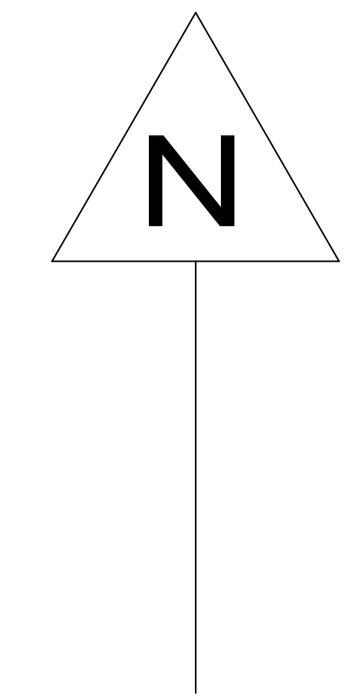


Grundriss

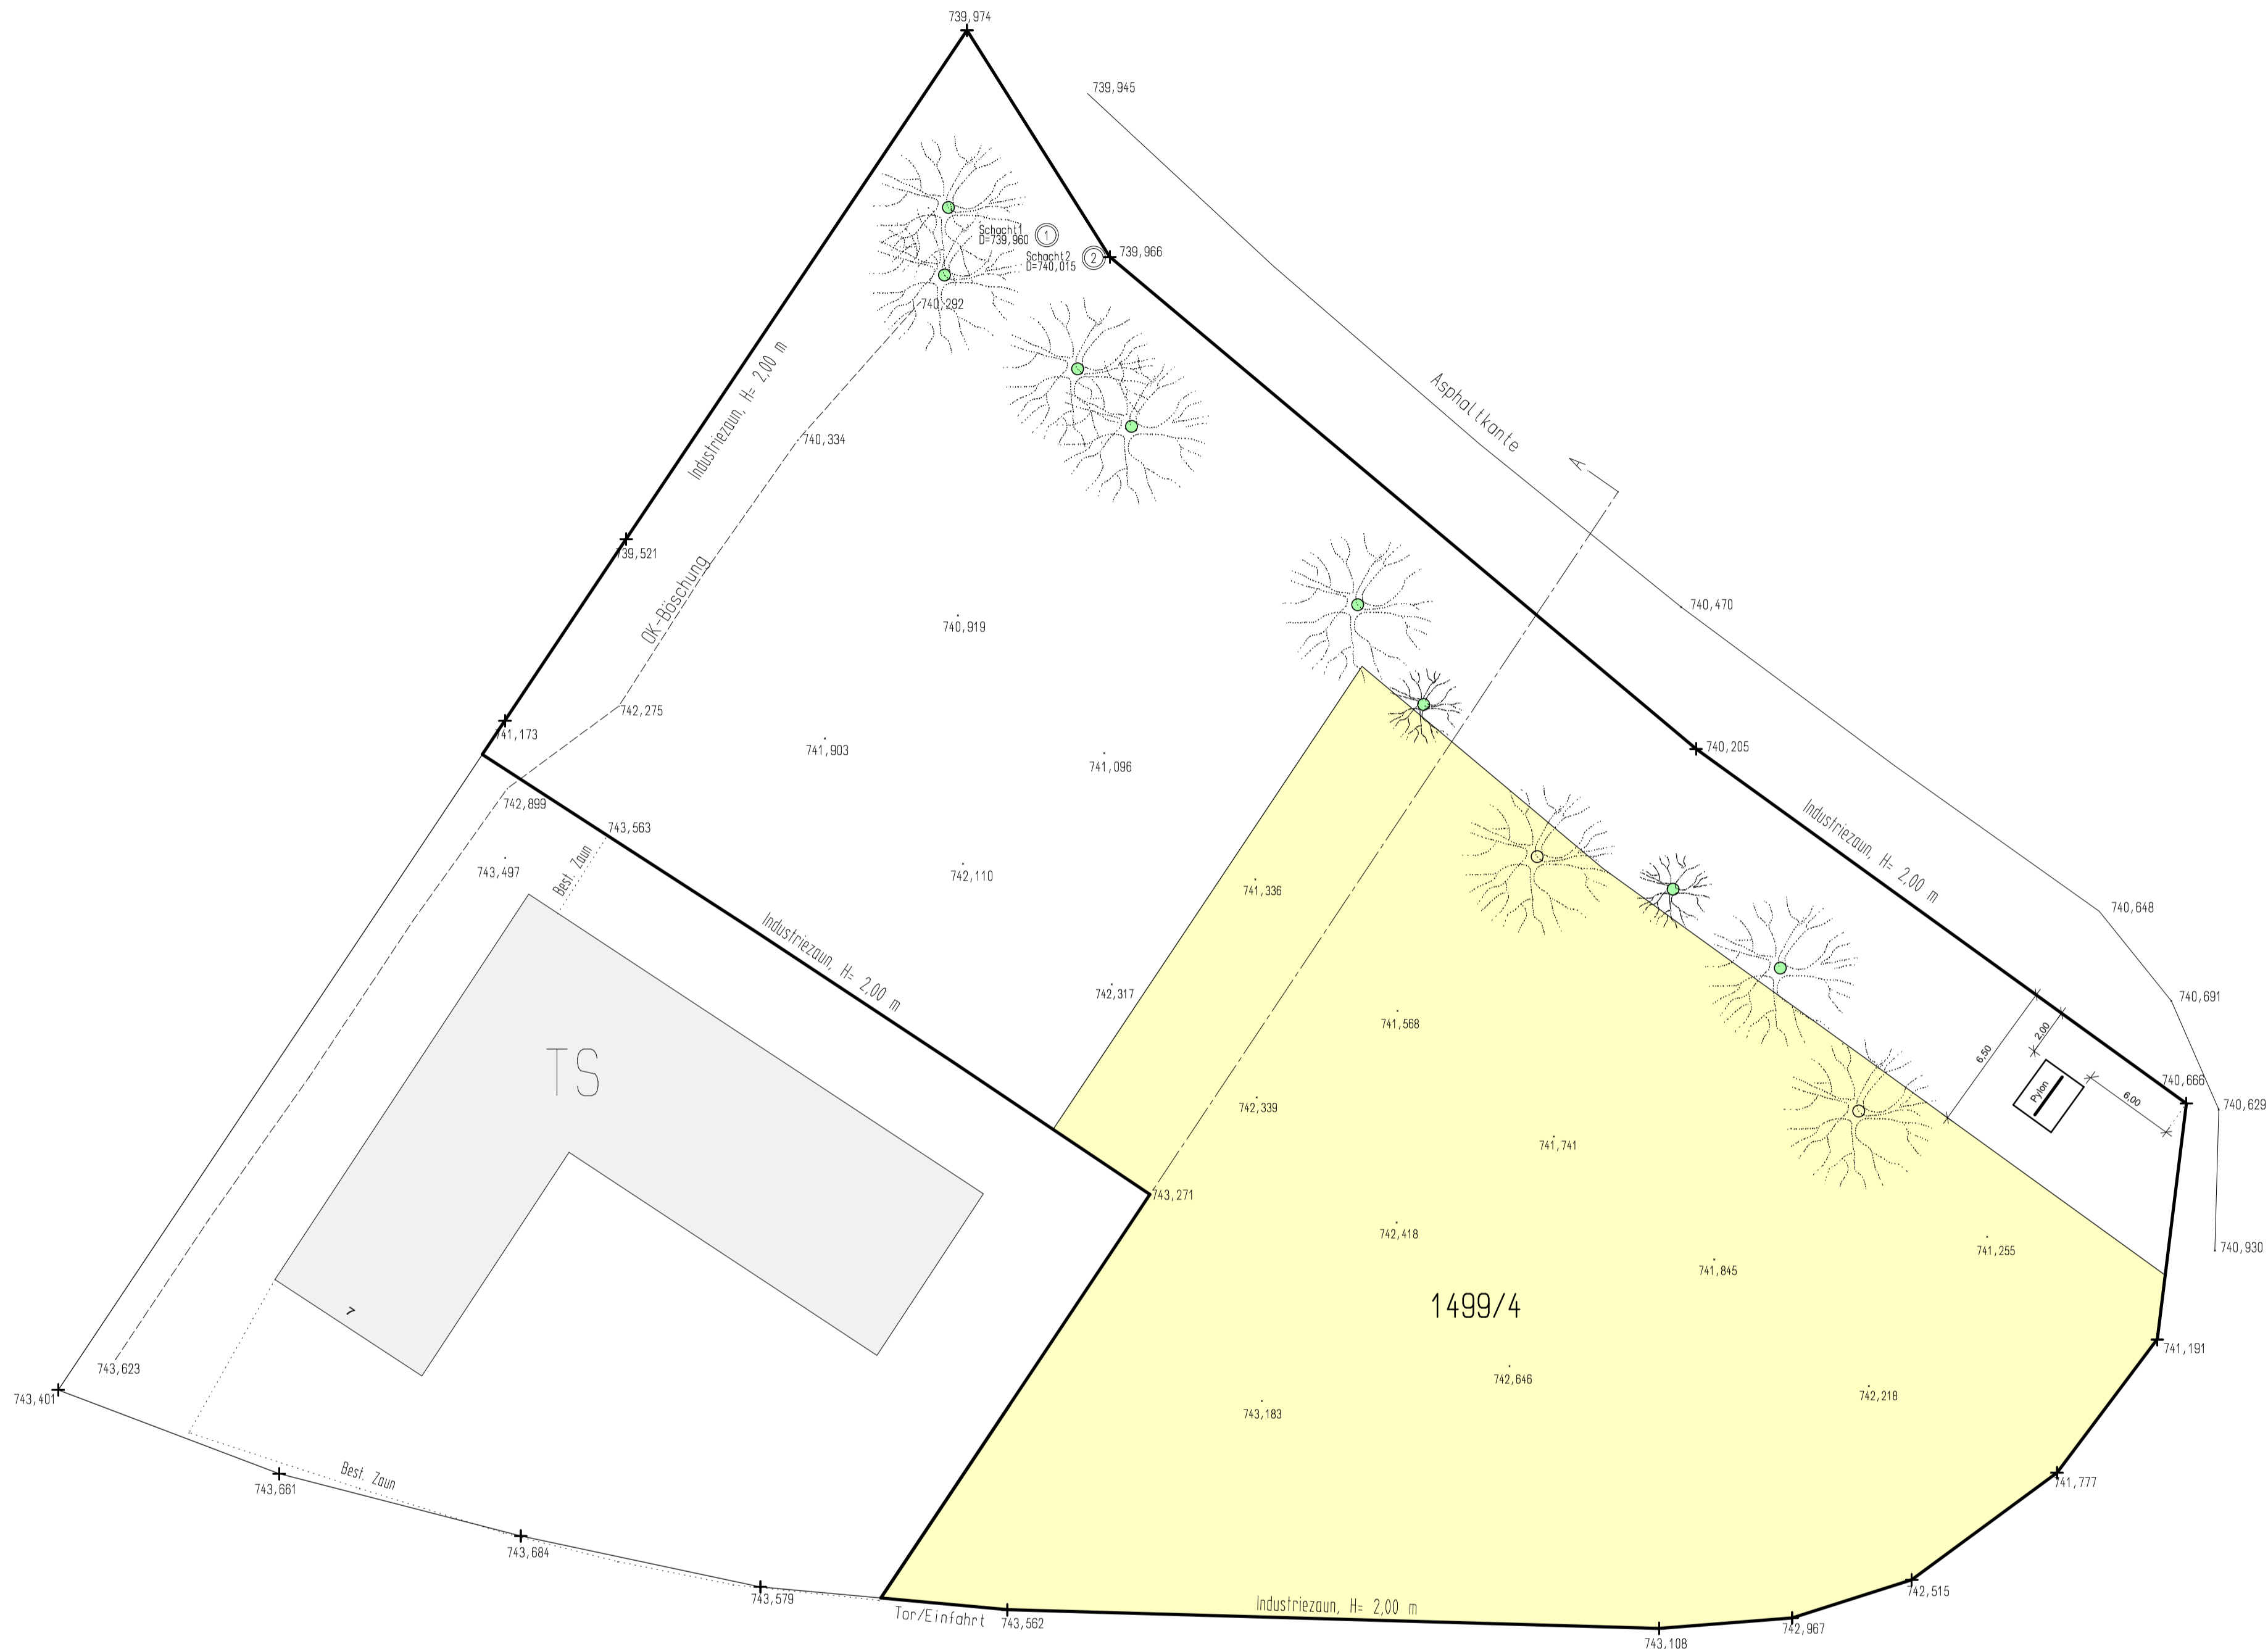

Vorhaben - und Erschließungsplan Teil1

BAUVORHABEN:
Errichtung einer Ausstellungsfläche mit Werbepylon für Landmaschinen

ORT:
Flurnummer: 1499/4
87616 Marktoberdorf

BAUHERR:
Fa. Johannes Schmid
Saliterstraße 47
87616 Marktoberdorf

Eigentümer:
Vereinigte Wertach-Elektrizitätswerke GmbH
Neugablonzer Straße 21
87600 Kaufbeuren

DIE NACHBARN:

Flurstücknr. 1502/1+3, Osterried, Mathias Josef


Flurstücknr. 1499/3, 1502, 1502/4, Stadt Marktoberdorf

Flurstücknr. 1383/2, Bundesrepublik Deutschland (Bundesstraßenverwaltung)

GRUNDRISS, SCHNITT

DATUM: Oktober 2017	MASSTAB 1:200 u. 1:75	GEZEICHNET
-------------------------------	---------------------------------	-------------------

Bestandsgelände-Schnitt A

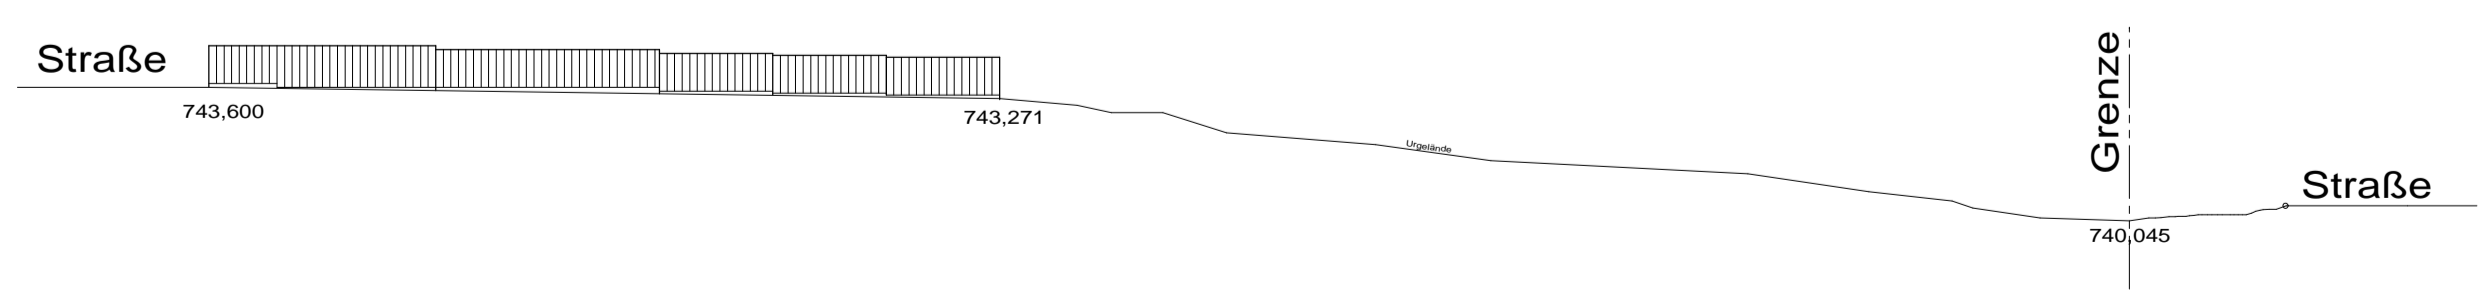

Werbepylon

