

STADT MARKTOBERDORF im Allgäu
LANDKREIS MARKTOBERDORF

BEBAUUNGSPLAN NR. 1 FÜR DAS GEBIET MARKTOBERDORF - NÖRD
WESTLICH DER KAUFBEURER - STRASSE (B 16)
UND SÜDLICH DER MOOS - STRASSE.

ZEICHENERKLÄRUNG:
B) FÜR DIE HINWEISE

GEPLANTE WEITERFÜHRUNG
DER STRASSENBEGRENZUNGS-
LINIE:

VORHANDENE
WOHNGBÄUDE:

VORHANDENE
NEBENGBÄUDE:

GEPLANTE GEBÄUDE:

BESTEHENDE GRUND-
STÜCKSGRENZEN:

FLURSTÜCKSNUMMERN:

VORSCHLAG FÜR DIE TEILUNG
DER GRUNDSTÜCKSGRENZEN:

SICHTDREIECK

IST VON JEDER BEBAUUNG
UND VON JEDEM BEWUCHS
ÜBER 110m HOHE FREIZUHALTEN


DIE STADT MARKTOBERDORF HAT MIT BESCHLUSS
VOM 5. 12. 1962 DIESEN BEBAUUNGSPLAN MIT
SATZUNG GEM. § 10 BBauG AUFGESTELLT.

MARKTOBERDORF, DEN 5. 12. 1962.

[Signature]
BÜRGERMEISTER

PLANFERTIGER:
STADTBAUAMT MARKTOBERDORF
MARKTOBERDORF, DEN 1. OKTOBER 1962

[Signature]
STADTBAUMEISTER

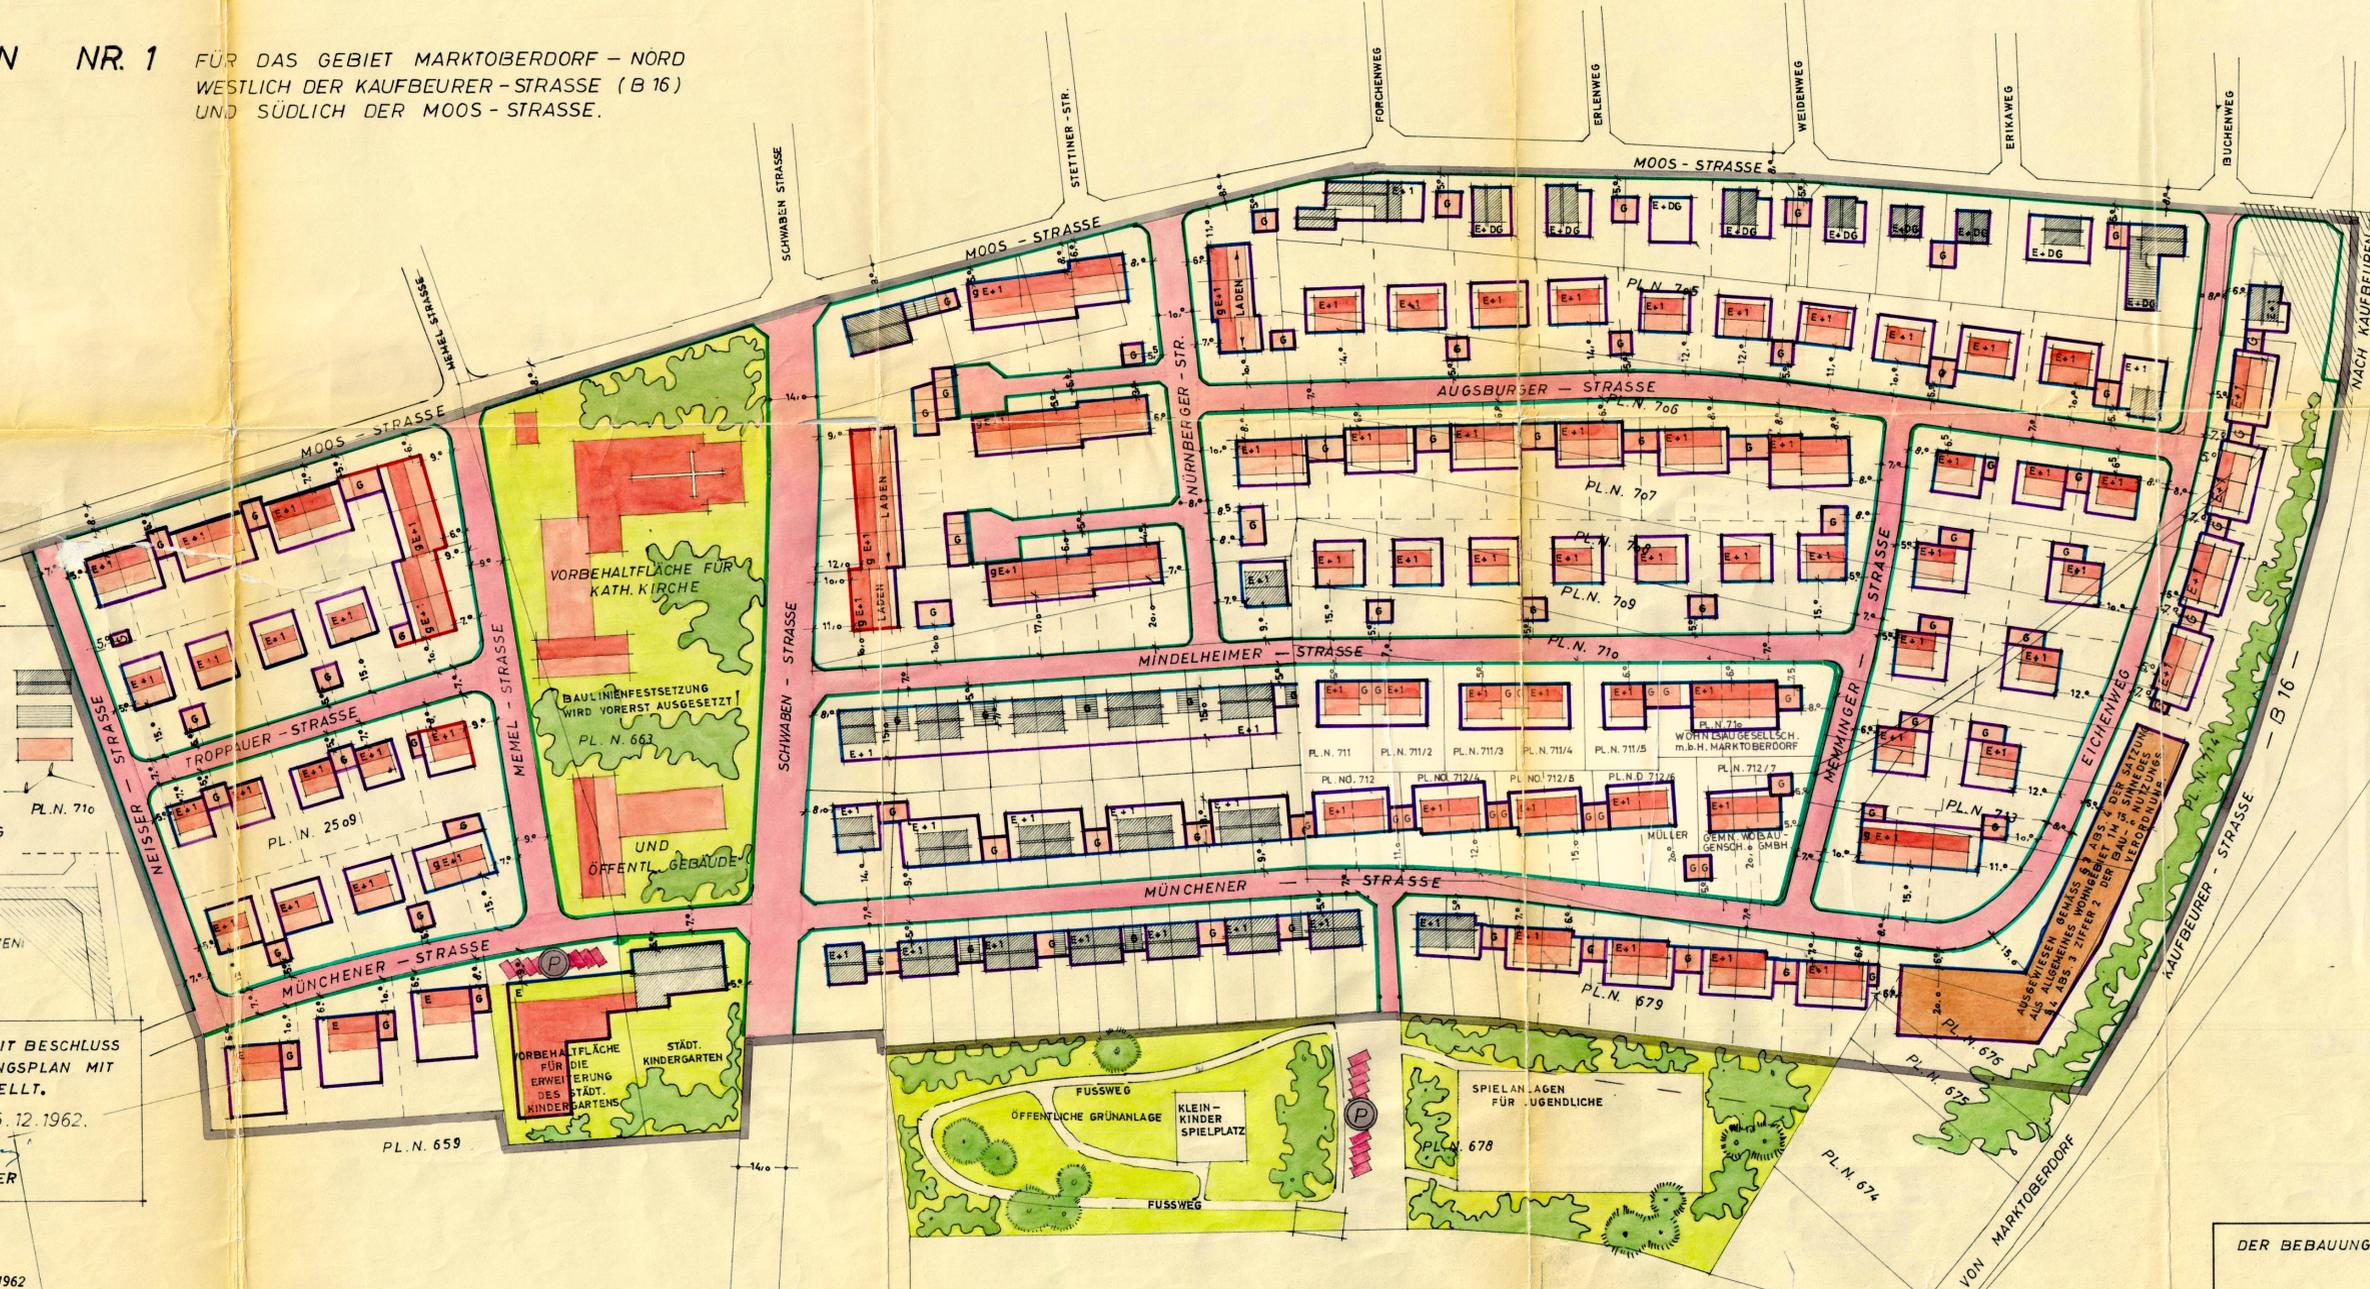

ZEICHENERKLÄRUNG:

A) FÜR DIE FESTSETZUNGEN:

- GRENZE DES GELTUNGSBEREICHES
- STRASSENBEGRENZUNGS-LINIE
- ZWINGENDE BAULINIE
- VORDERE BEBAUUNGSGRENZE
- SEITL. U. RÜCKW. BEB. - GRENZE
- ÖFFENTLICHE VERKEHRSFLÄCHE
- VORBEHALTFLÄCHE FÜR KIRCHE UND ÖFFENTLICHE VERKEHRSFLÄCHE

- E
- E+DG
- E+1
- G
- 30,0

Genehmigt gemäß § 11 BBauG mit
RE vom 30.5.63 Nr. XX 285/63
Augsburg, den 31.7.63
Regierung von Schwaben
[Signature]
REGIERUNG VON SCHWABEN

DIE REGIERUNG VON SCHWABEN HAT DIESEN BEBAUUNGS-
PLAN MIT ENTSCHL. VOM 30. MAI 1963 NR. XX 285/63
GENEHMIGT.
MARKTOBERDORF, DEN 12. AUGUST 1963

SIEGEL BÜRGERMEISTER

DER BEBAUUNGSPLAN WIRD MIT DEM TAGE DER BEKANN-
TUNG GEM. § 12 BBauG, DAS IST AM 15. AUGUST 1963
RECHTSVERBINDLICH.
MARKTOBERDORF, DEN 15. AUGUST 1963

SIEGEL BÜRGERMEISTER

DER BEBAUUNGSPLAN HAT IM RATHAUS VOM 15. AUGUST 1963 — 13. SEPTEMBER 63 AUFGE-
LIEGEN. DIE GENEHMIGUNG DES BEBAUUNGSPLANES SOWIE ORT UND ZEIT DER
AUSLEGUNG WURDEN ORTSÜBLICH DURCH ANSCHLAG UND AMTSBLATT BE-
KANNTEGEMACHT.
MARKTOBERDORF, DEN ...

SIEGEL BÜRGERMEISTER