



M 1: 1.000

6. Änderung des Bebauungsplanes Nr. 23 "Industriegebiet Nord"

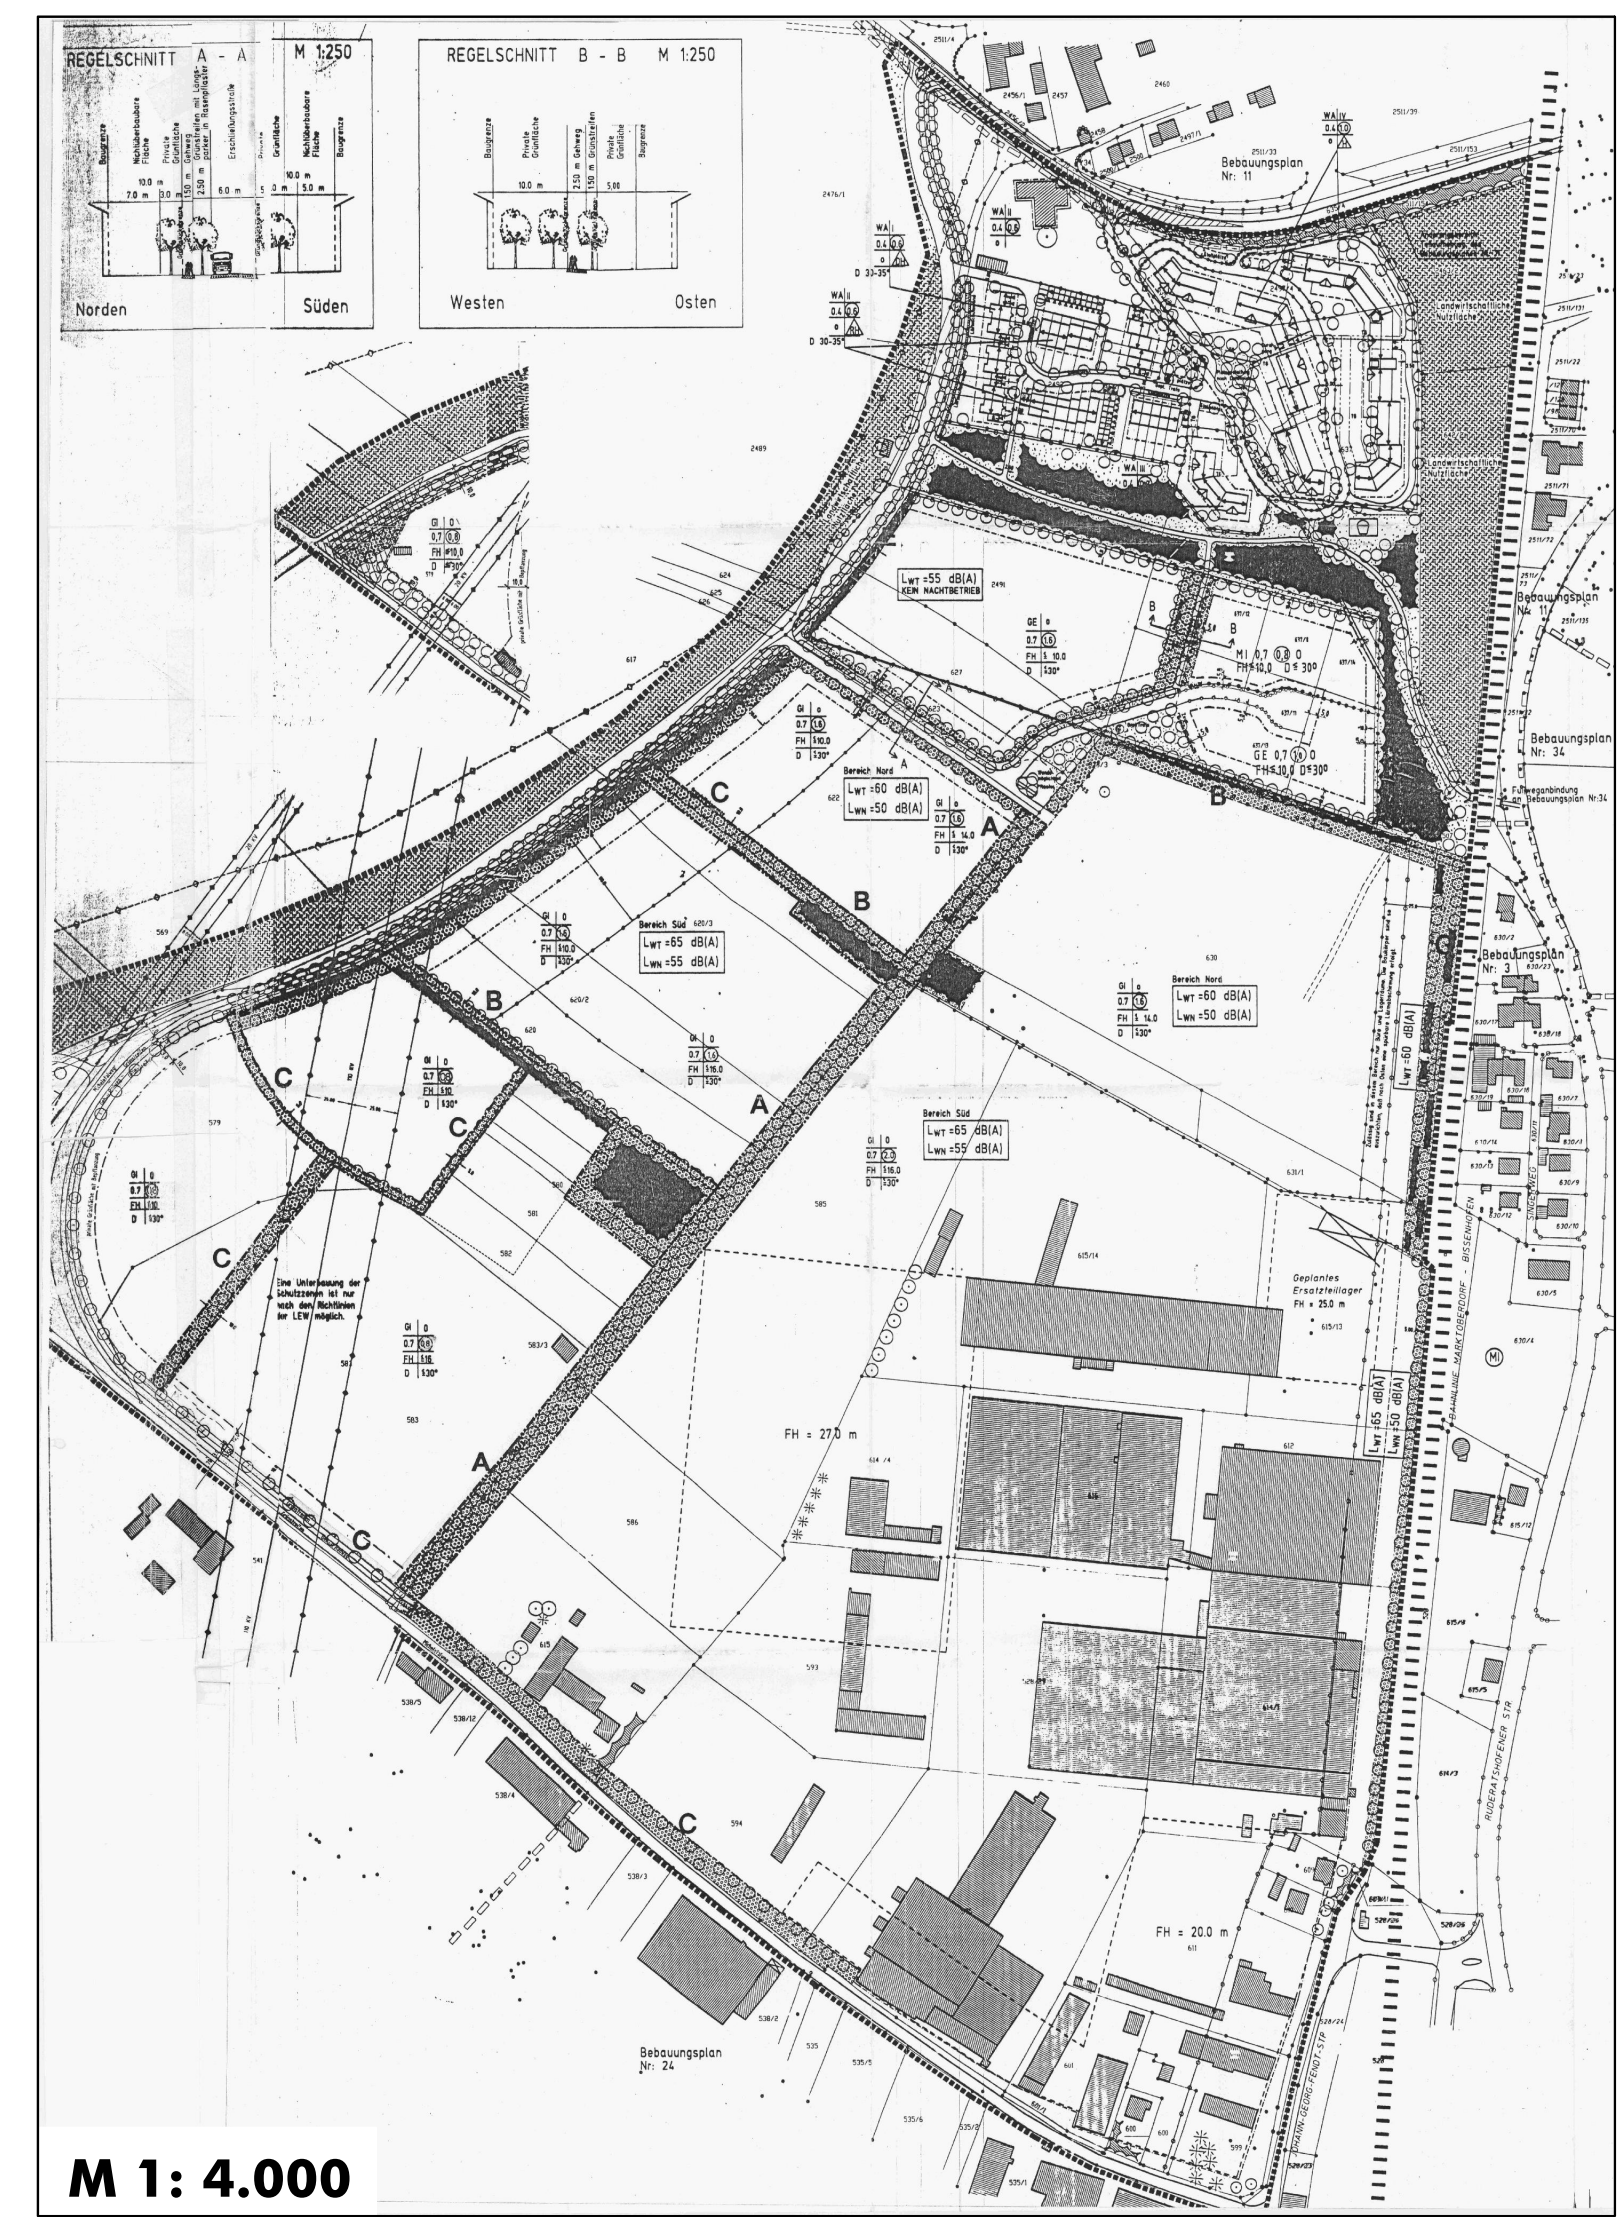


M 1: 4.000

Stand der 4. Änderung des Bebauungsplanes Nr. 23 "Industriegebiet Nord"

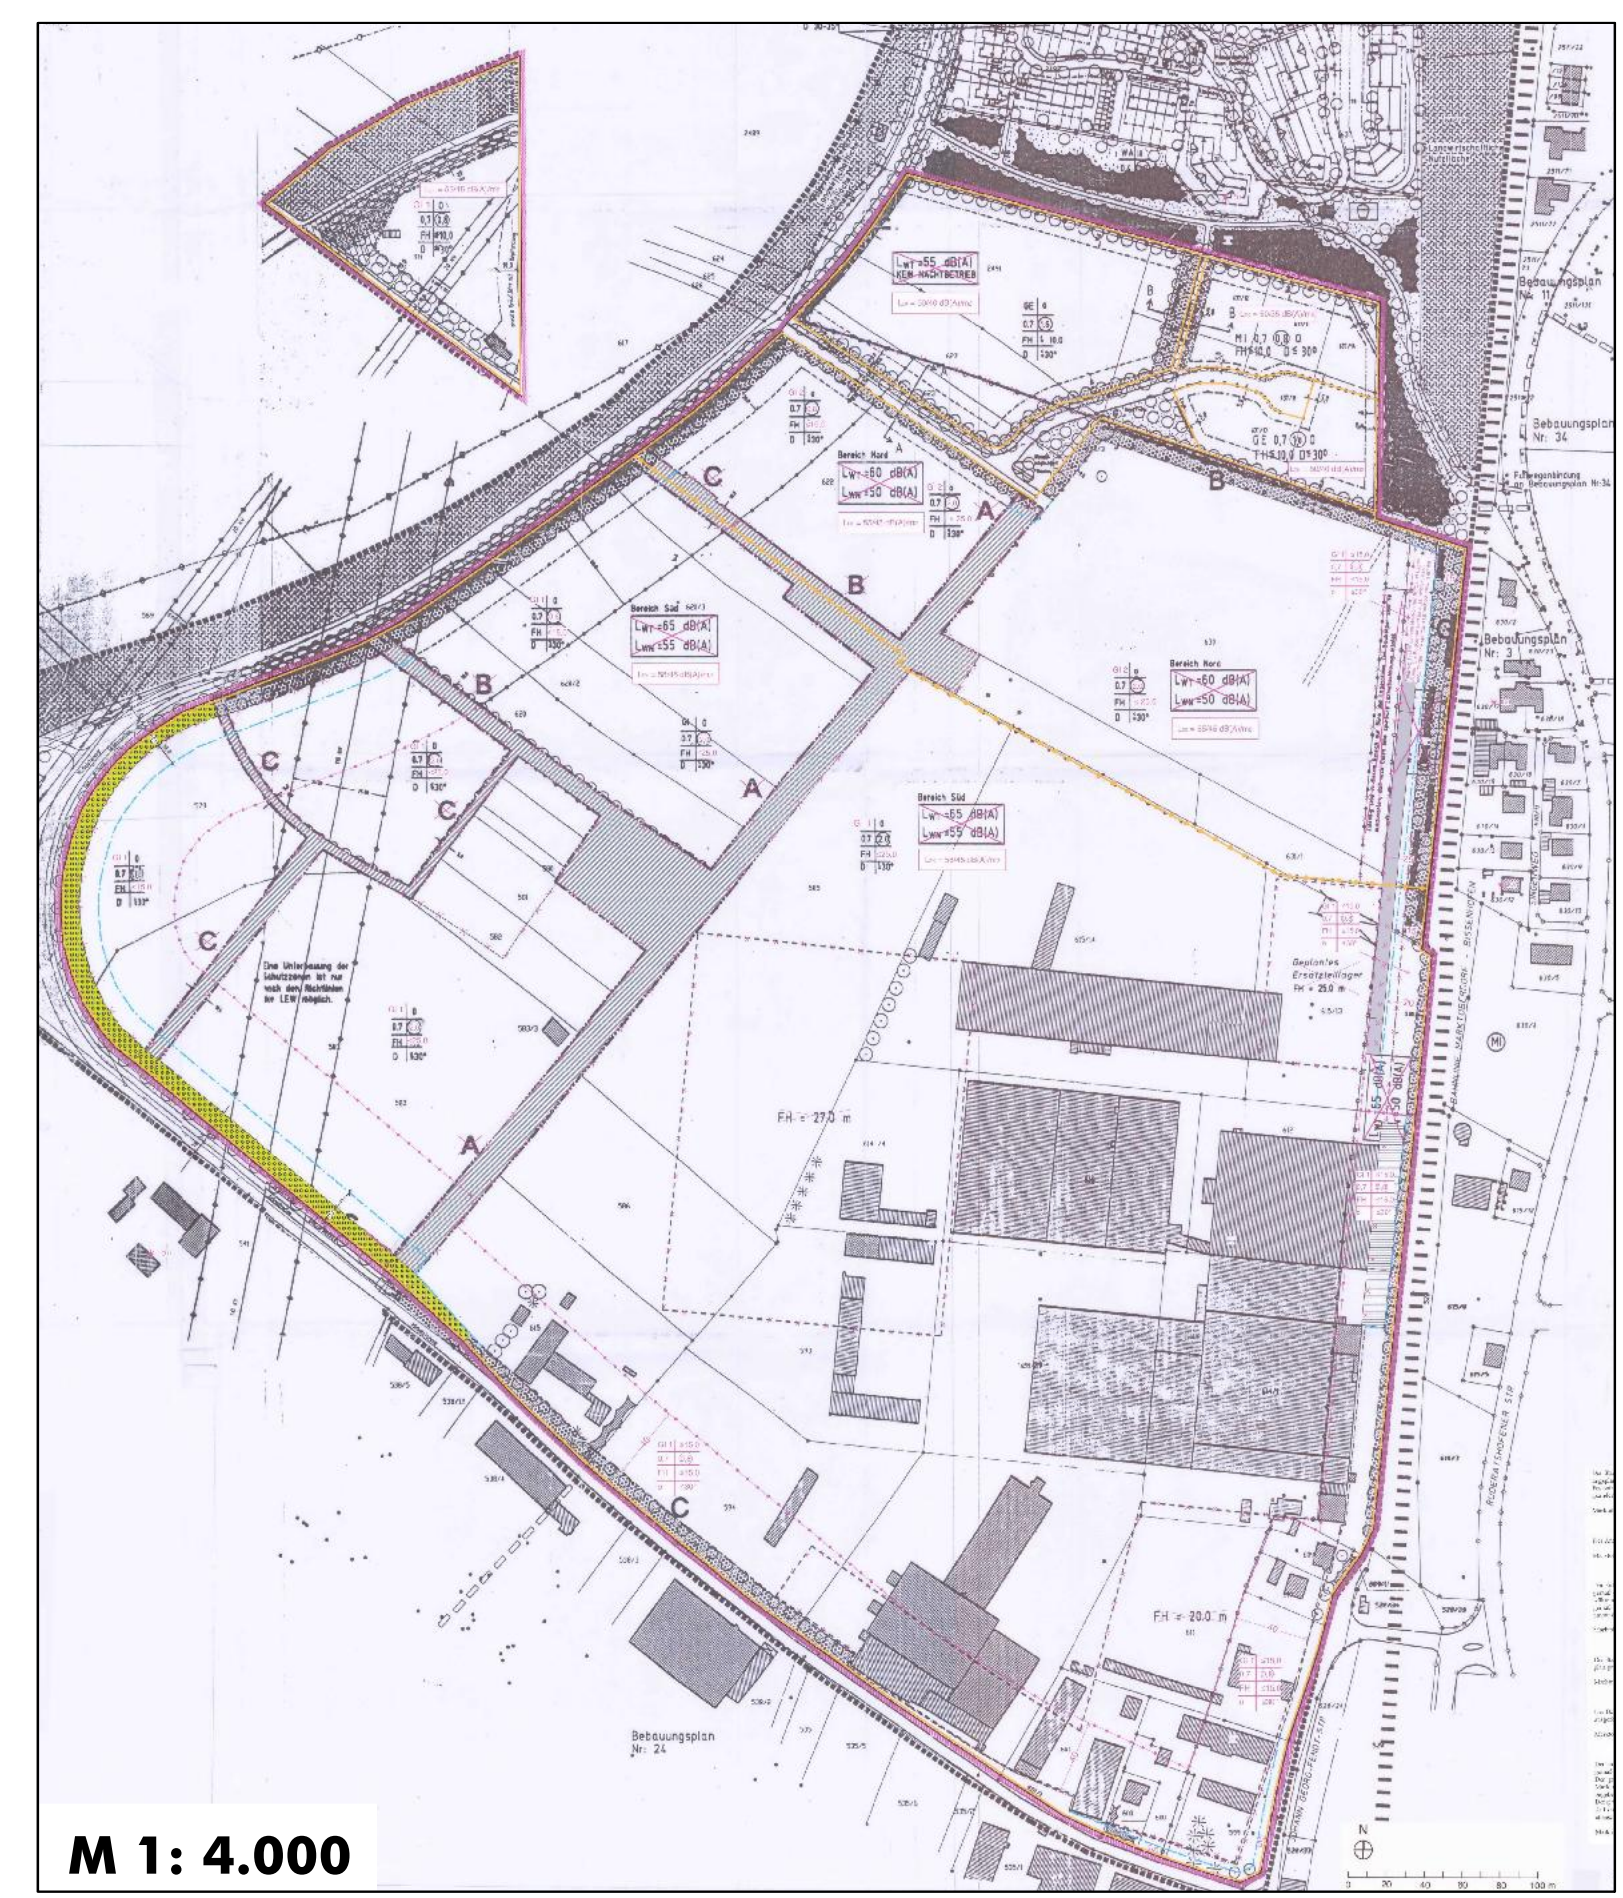

M 1: 4.000

Stand der 5. Änderung des Bebauungsplanes Nr. 23 "Industriegebiet Nord"

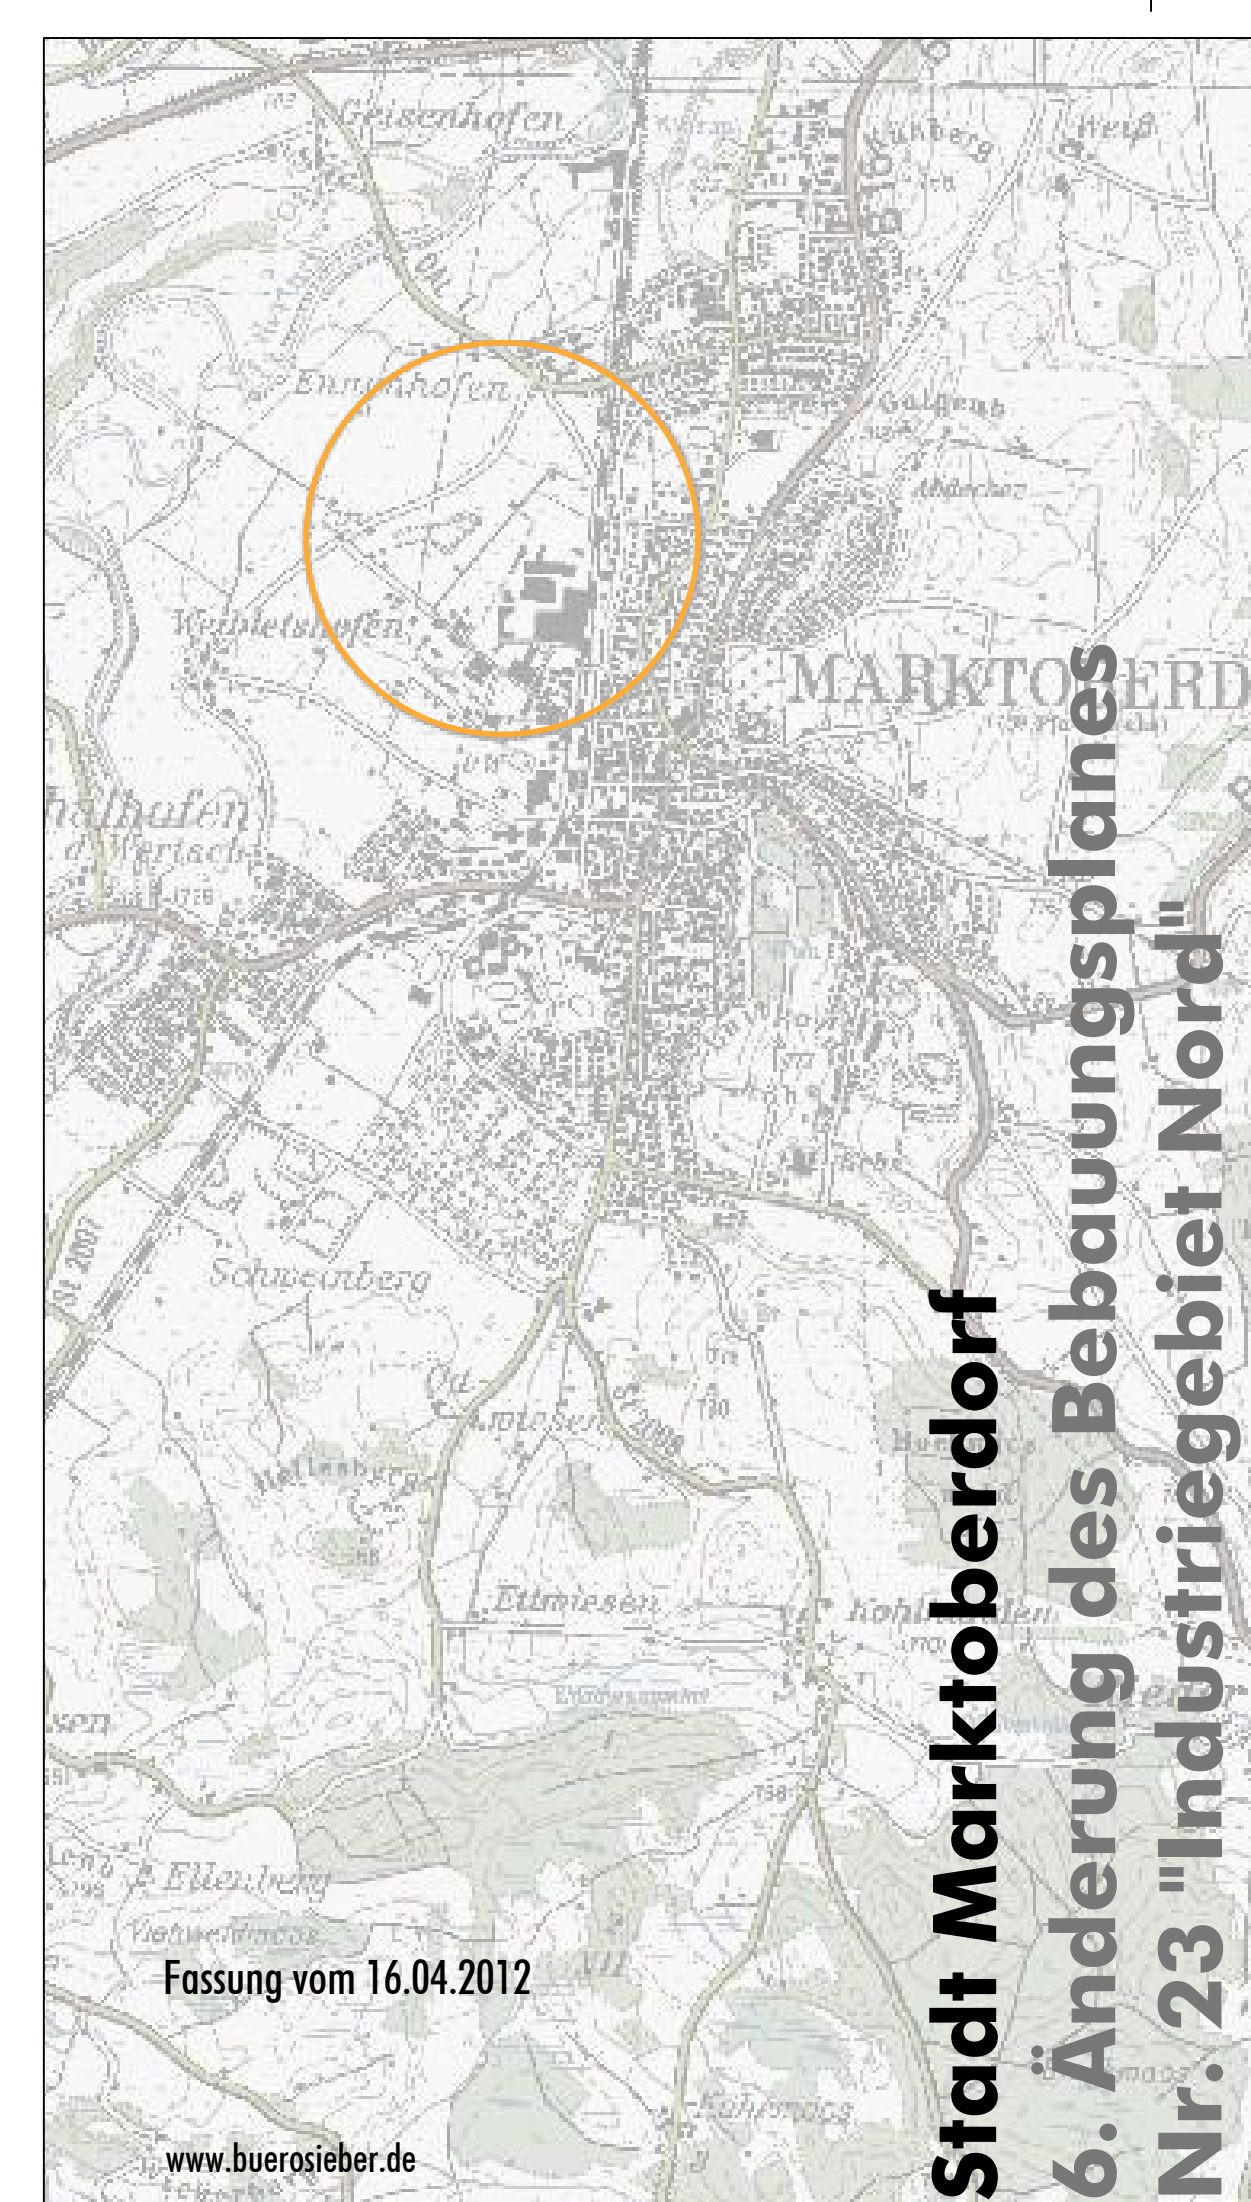

Stadt Marktoberdorf
6. Änderung des Bebauungsplanes
Nr. 23 "Industriegebiet Nord"

Fassung vom 16.04.2012

www.buergerplan.de