


M 1 : 1.000

Stadt Marktberdorf
Neuaufstellung des Bebauungsplanes
Nr. 24 "Industriegebiet Süd" westlich
des Bahnhofes

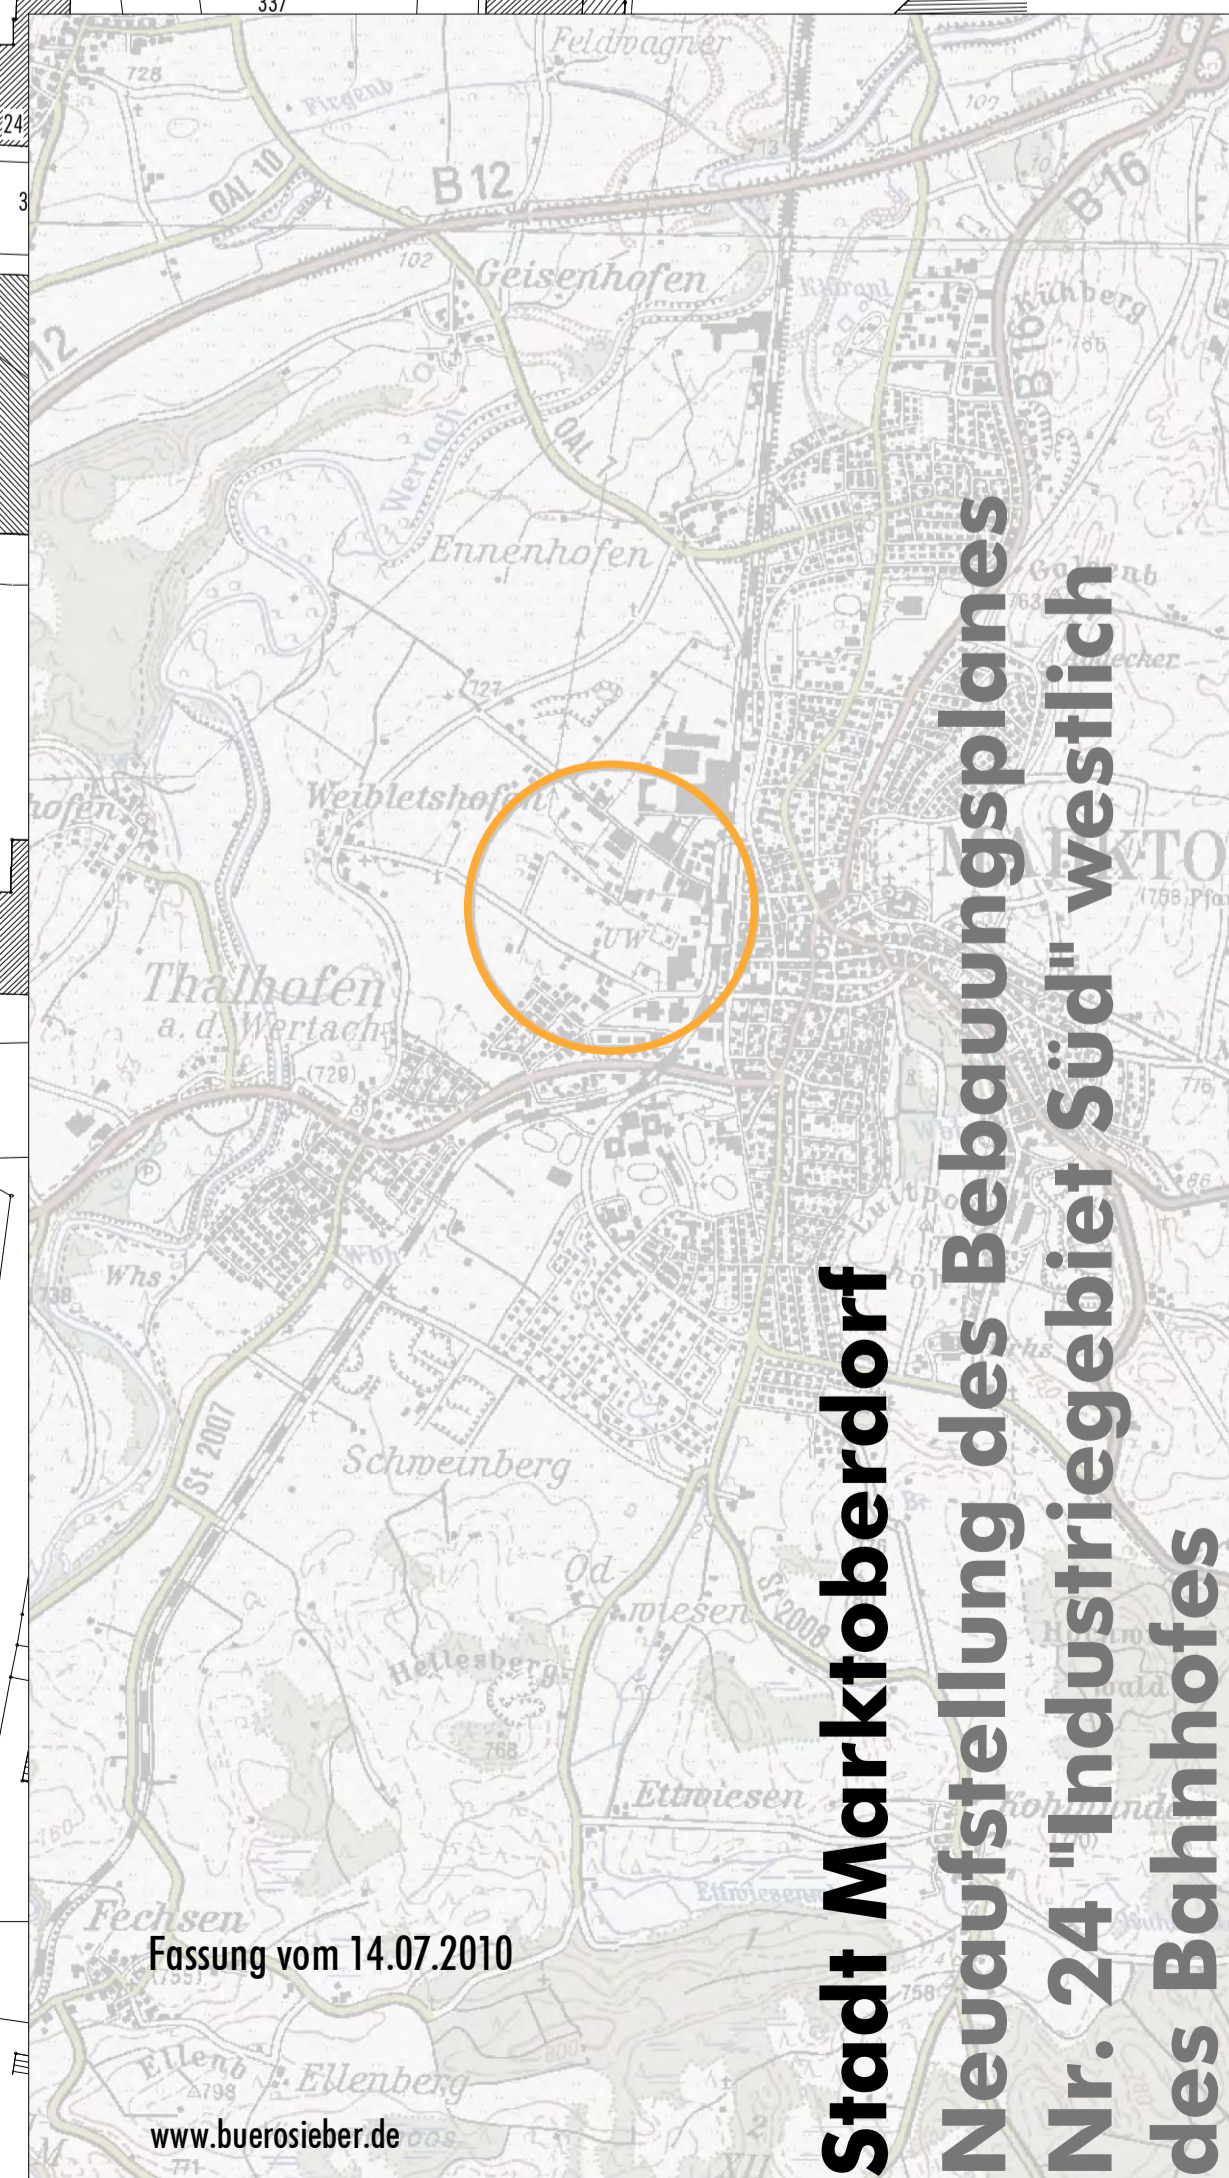

Fassung vom 14.07.2010
 www.buerosieber.de