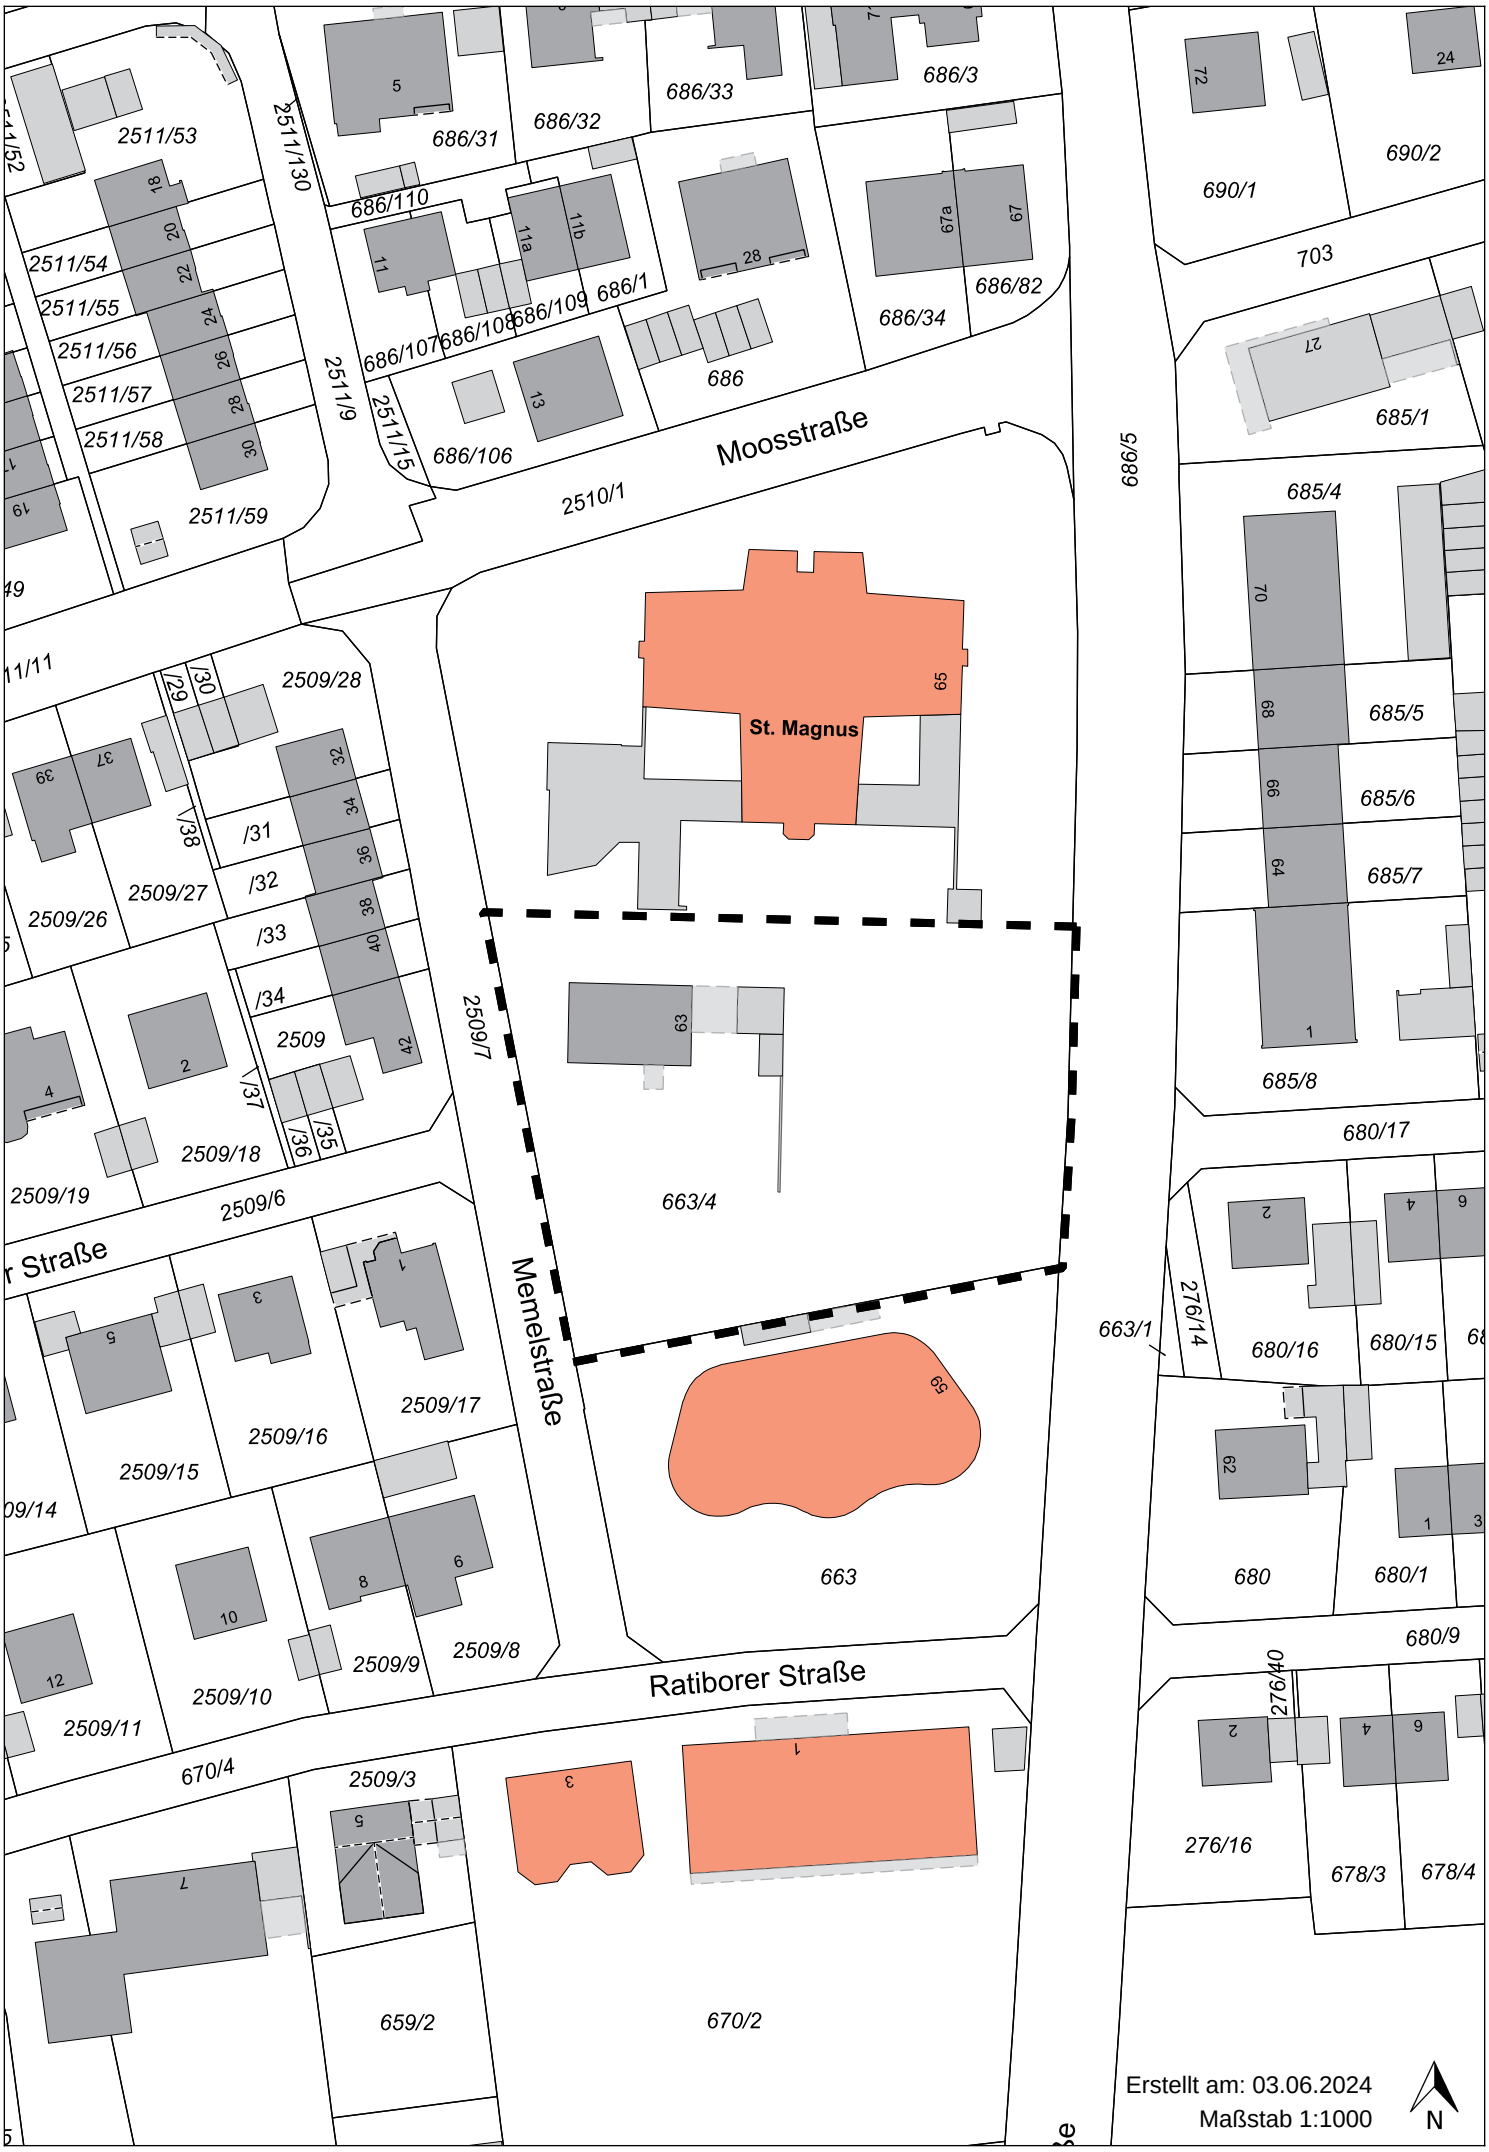
St. Magnus
Moosstraße
Memelstraße
Ratiborer Straße
2511/53
2511/54
2511/55
2511/56
2511/57
2511/58
2511/59
2511/130
2511/9
2511/15
686/110
686/31
686/32
686/33
686/3
686/107
686/108
686/109
686/1
686
686/106
686/34
686/82
2510/1
2509/28
2509/27
2509/26
2509/19
2509/18
2509/6
2509
2509/7
2509/17
2509/16
2509/15
2509/10
2509/11
2509/9
2509/8
2509/3
663/4
663
663/1
670/4
670/2
659/2
5/989
690/1
690/2
703
685/1
685/4
685/5
685/6
685/7
685/8
680/17
680/16
680/15
680
680/1
680/9
276/14
276/40
276/16
678/3
678/4
Erstellt am: 03.06.2024
Maßstab 1:1000
N