




Schneider
Erd- Tiefbau GmbH
Zechenstraße 17 • 86971 Peiting
Telefon (08861)908148-0
Telefax (08861)908148-30
www.schneider-erdbau.de



SCHNEIDER

Erd- Tiefbau

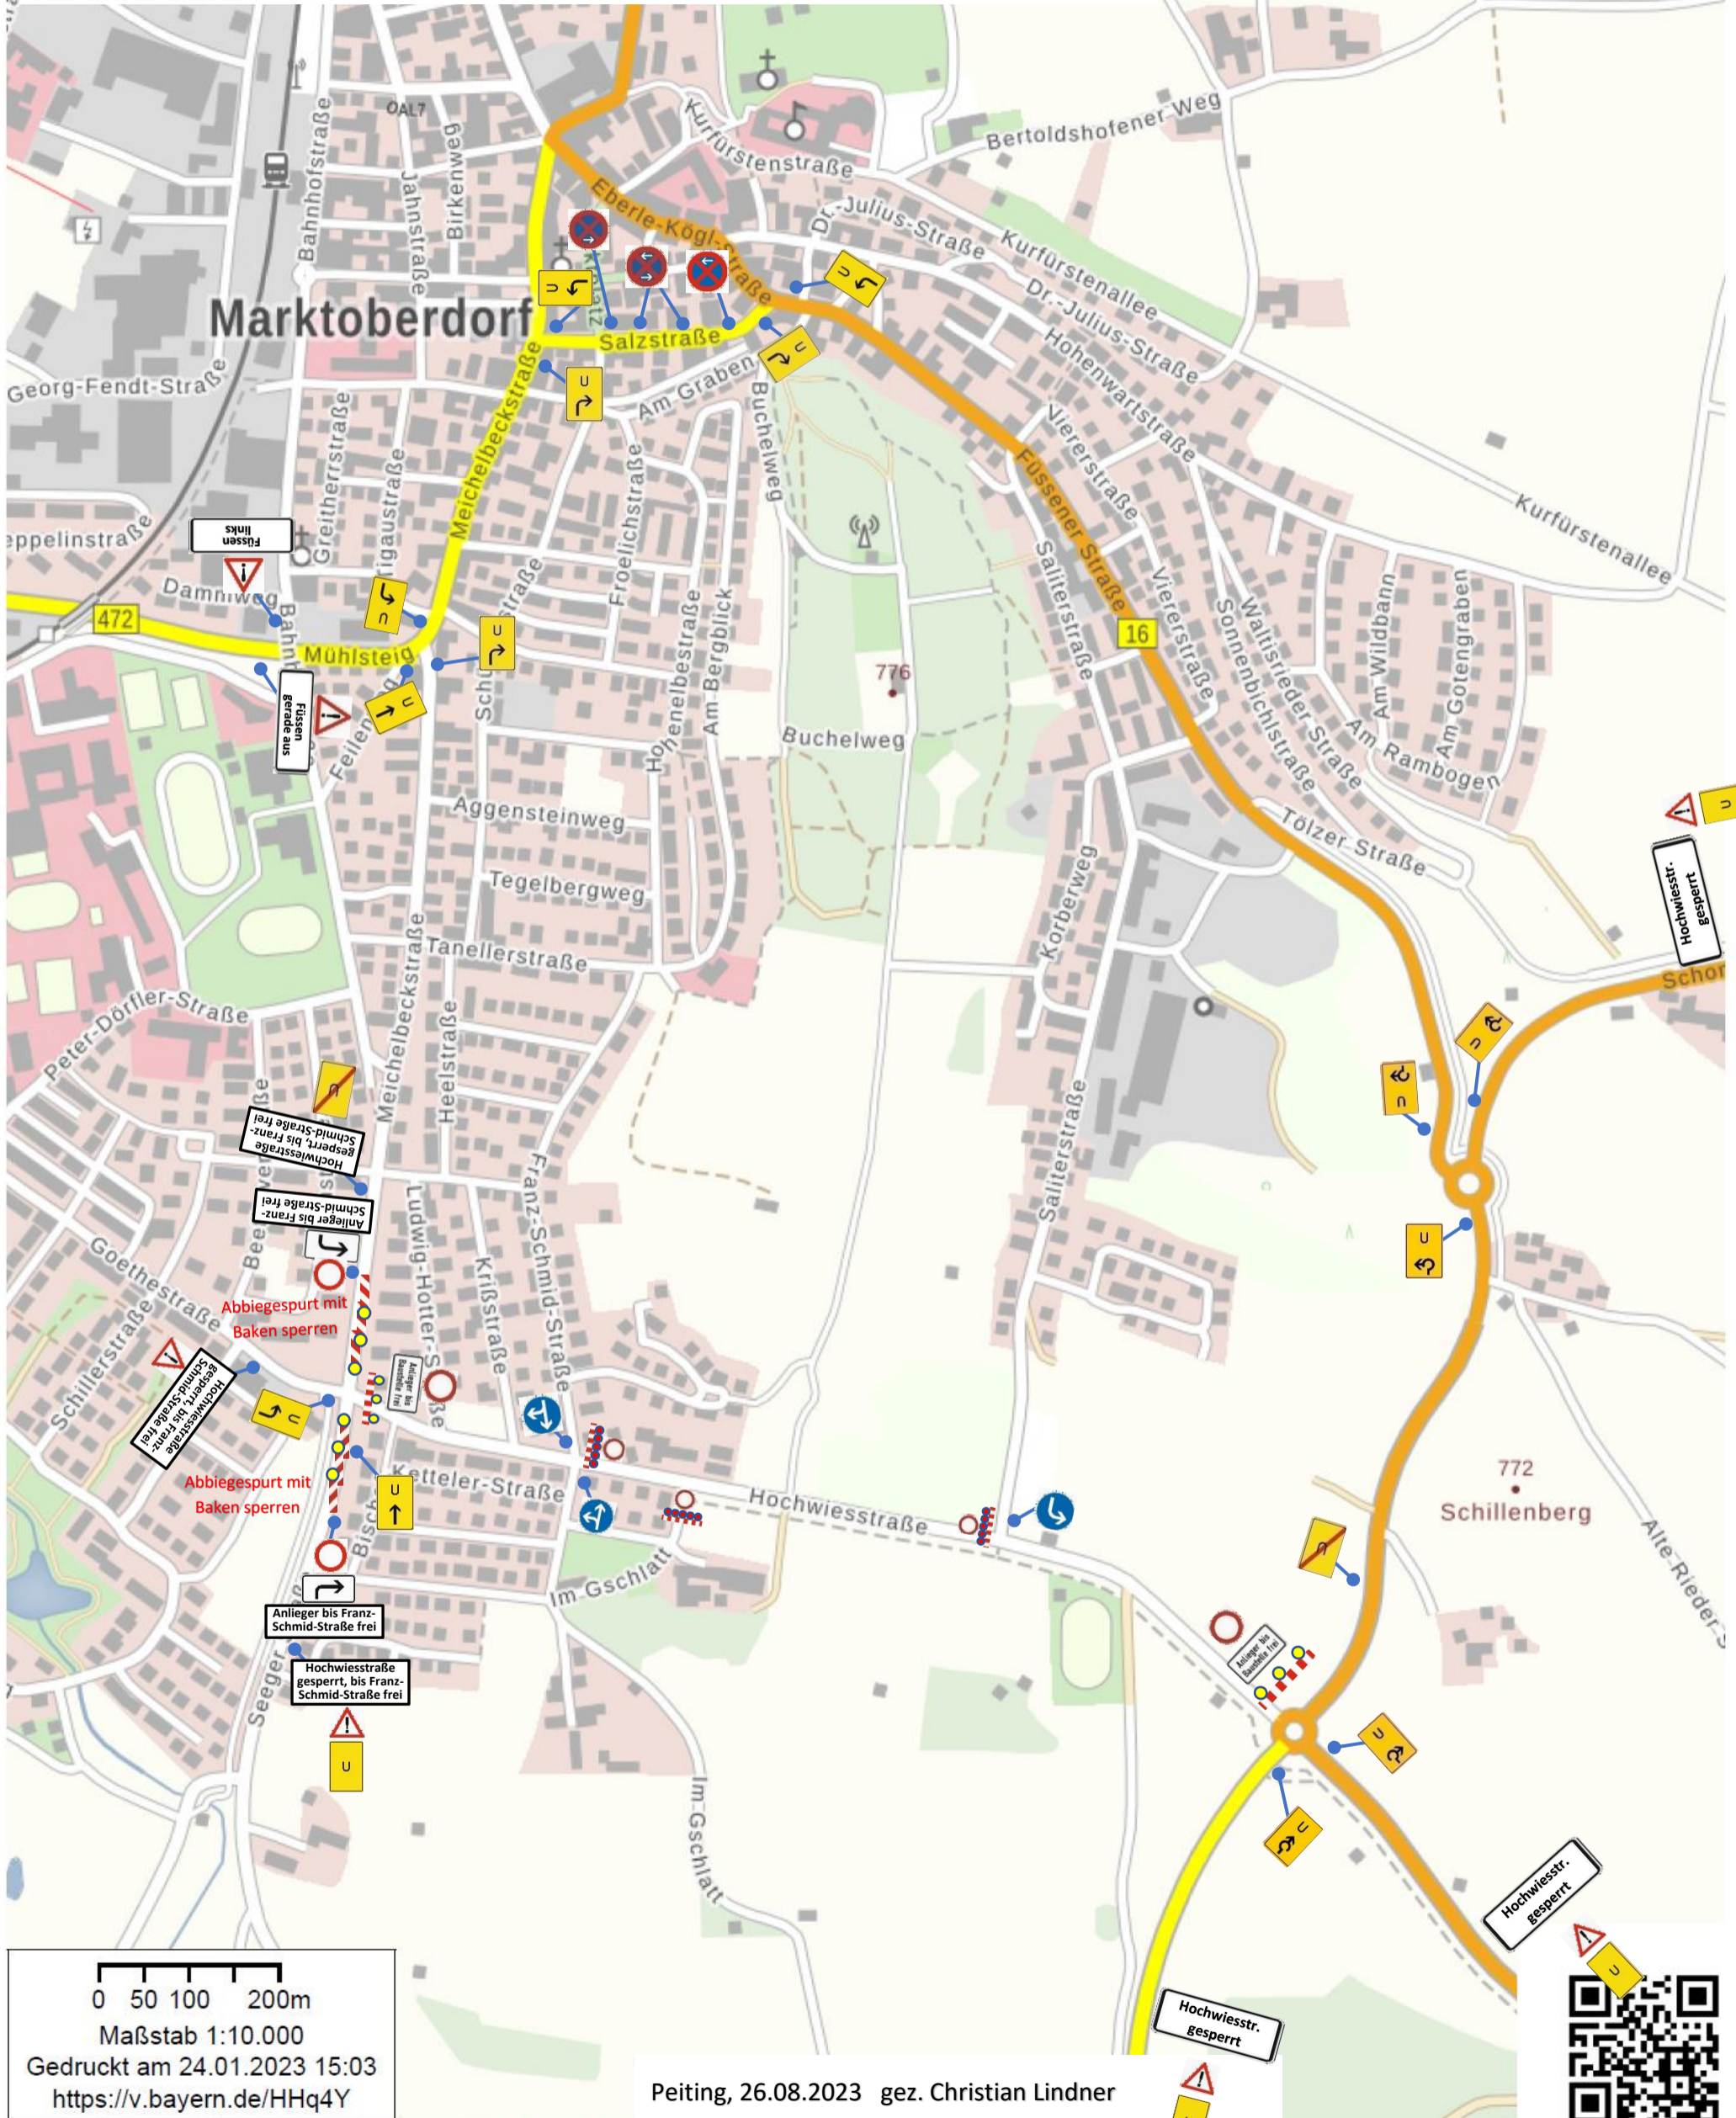

0 50 100 200m
Maßstab 1:10.000
Gedruckt am 24.01.2023 15:03
<https://v.bayern.de/HHq4Y>

Peiting, 26.08.2023 gez. Christian Lindner