

STADT MARKTOBERDORF  
IM ALLGÄU  
LANDKRS. MARKTOBERDORF/ALLG.

BEBAUUNGSPLAN NR. 6  
FÜR DAS GEBIET ZWISCHEN  
ST. 2008 UND DEM NEUEN  
KREISKRANKENHAUS.

**ZEICHENERKLÄRUNG:**


B) FÜR DIE HINWEISE

- VORHANDENE WOHNGEBÄUDE
- VORHANDENE NEBENGEBAUDE
- GEPLANTE GEBÄUDE
- BESTEHENDE GRUNDSTÜCKSGRENZEN
- VORSCHLAG FÜR DIE GRUNDSTÜCKSTEILUNG UND DIE NEUEN GRUNDSTÜCKSGRENZEN
- SICHTDREIECK
- IST VON JEDER BEBAUUNG UND VON JEDEM BEWUCHS ÜBER 0,90 m HOHE FREIZUHALTEN

NORDEN

WEST OST

MASSTAB  
M = 1:1000

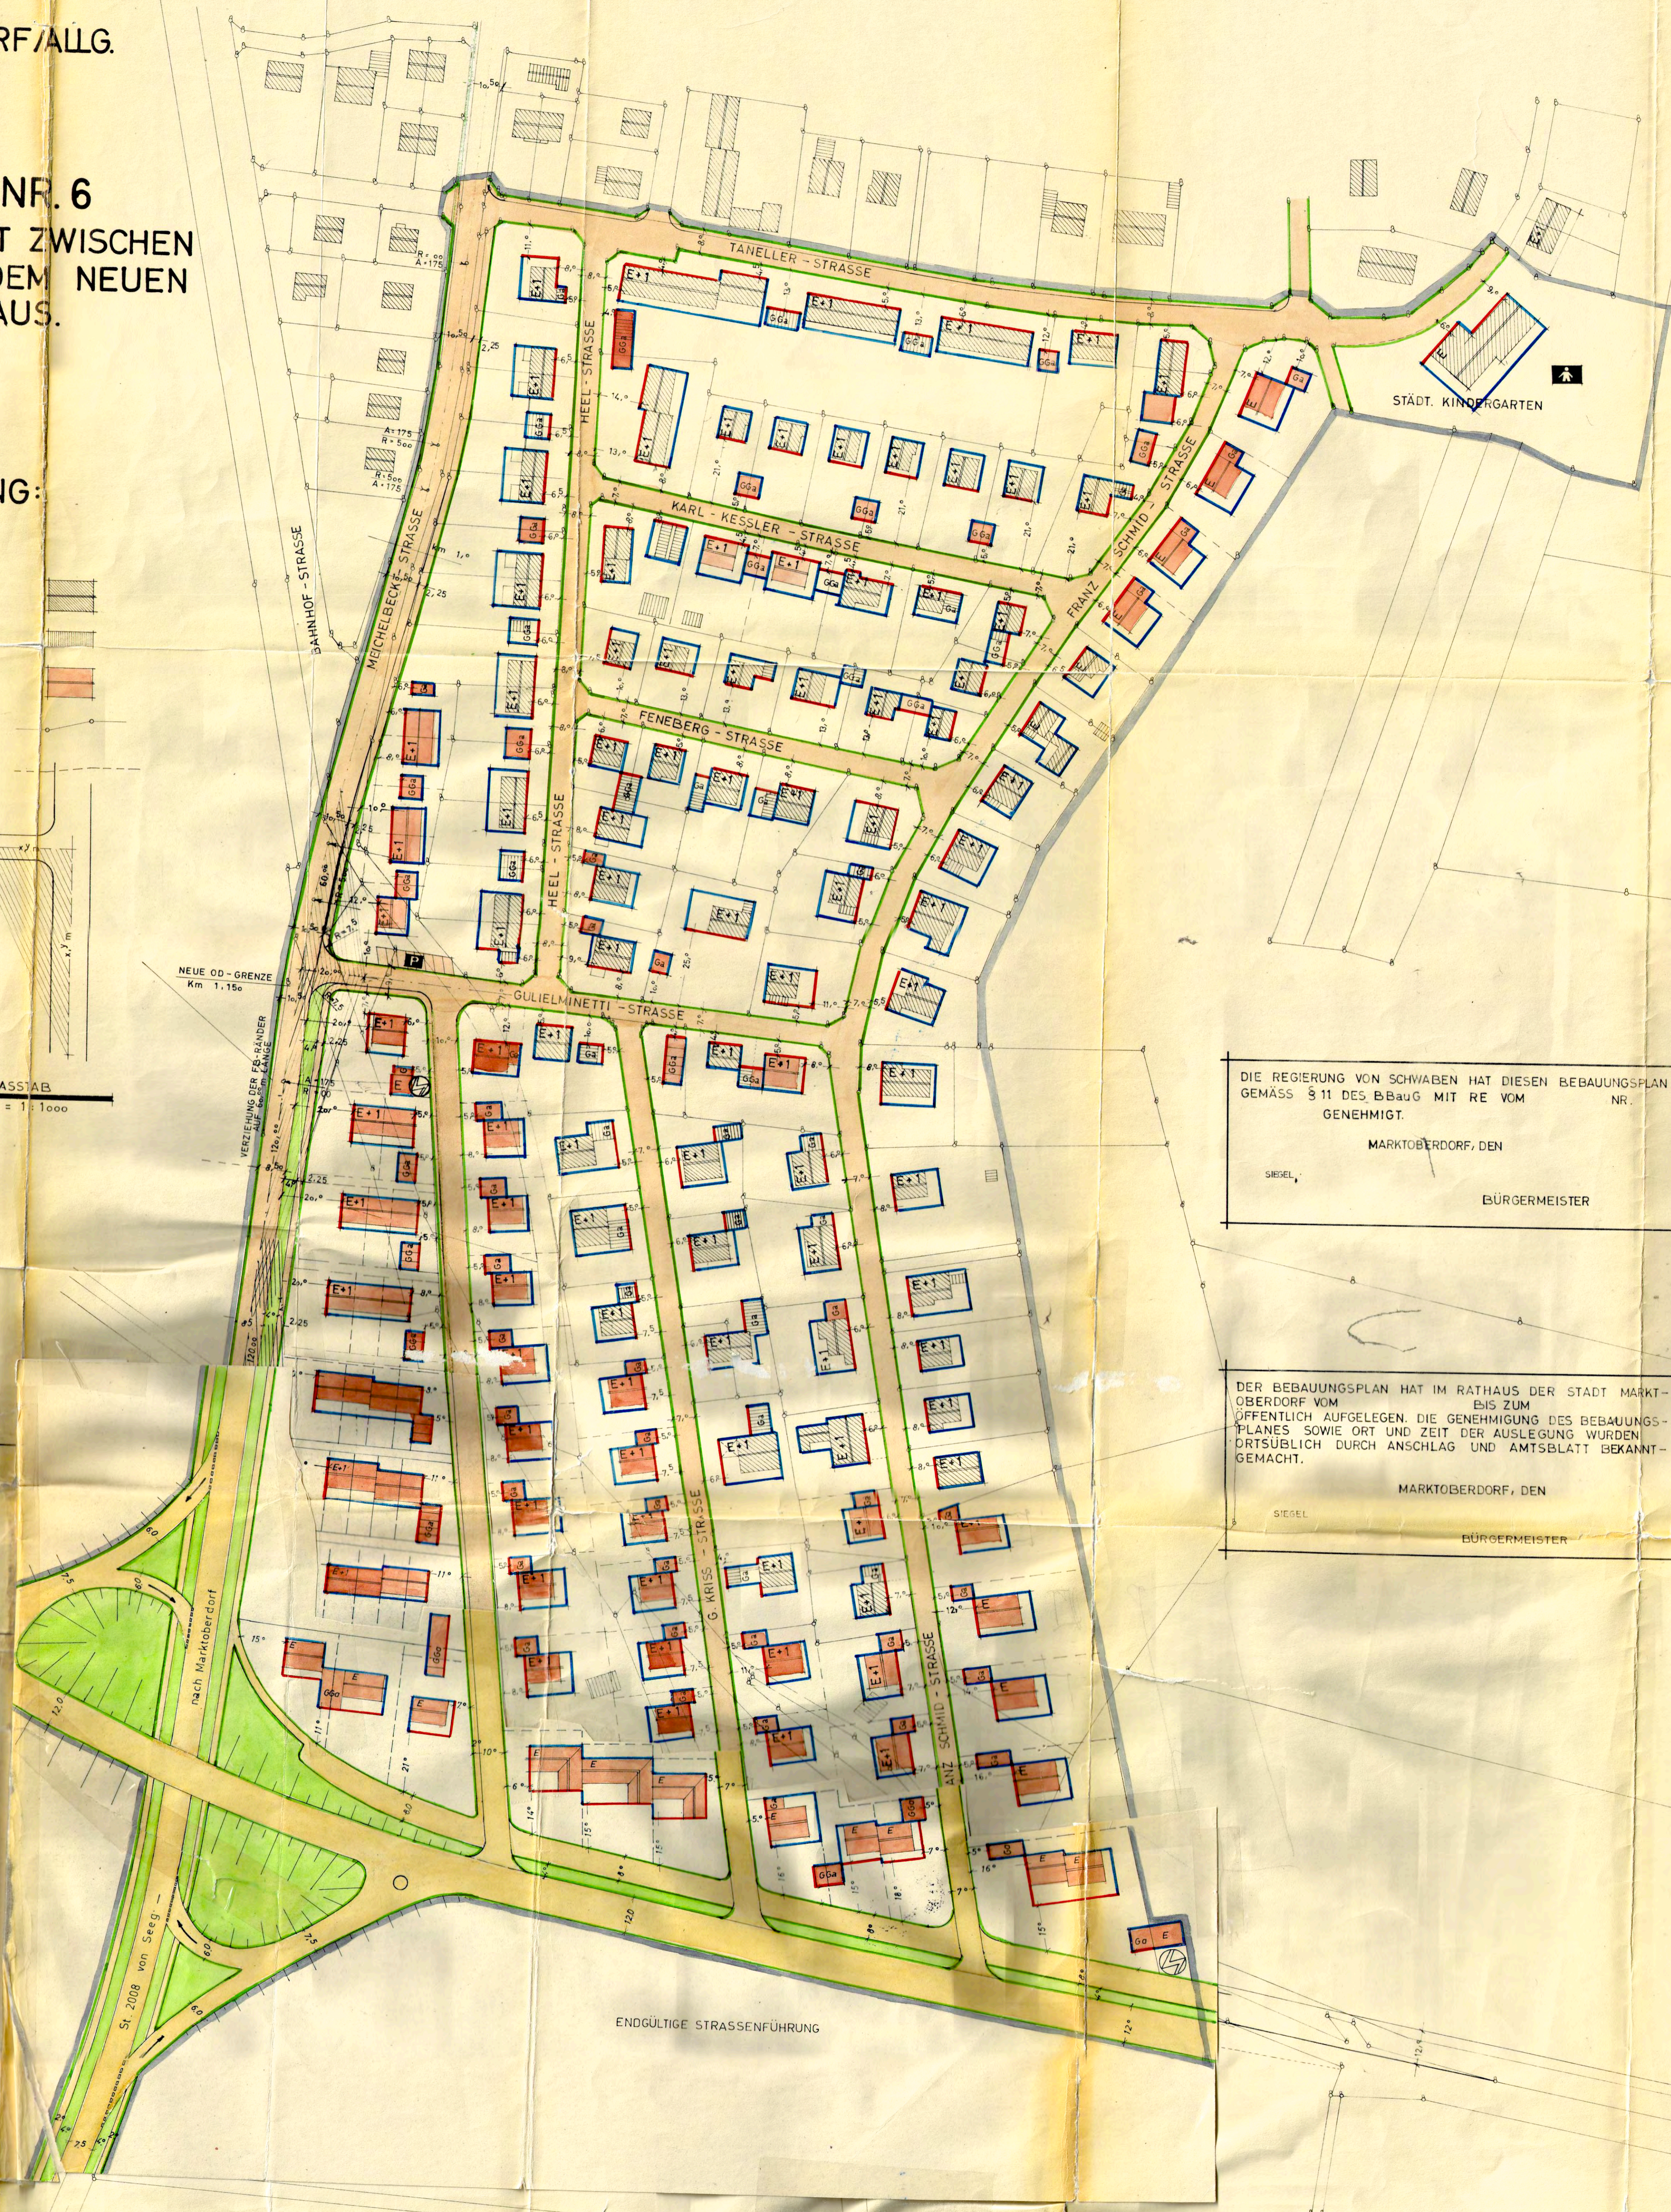

**ZEICHENERKLÄRUNG**

- A) FÜR DIE FESTSETZUNGEN
- GRENZE DES RÄUMLICHEN GELTUNGSBEREICHES DES BEBAUUNGSPLANES
  - STRASSENBEGRÄNZUNGSLINIE
  - BAULINIE
  - BAUGRENZE
  - STRASSENVERKEHRSFLÄCHEN
  - FLÄCHEN FÜR BAHNANLAGEN
  - ZULÄSSIG NUR ERDGESCHOSS MIT FÜRSTRICHTUNG
  - ZULÄSSIG NUR ERDGESCHOSS UND 1 VOL. GESCHOSS MIT FÜRSTRICHTUNG
  - GARAGEN
  - GEMEINSCHAFTSGARAGEN
  - BREITEN DER STRASSEN, VORGARTENFLÄCHEN

DIE REGIERUNG VON SCHWABEN HAT DIESEN BEBAUUNGSPLAN GEMÄSS § 11 DES BBauG MIT RE VOM NR. GENEHMIGT.

MARKTOBERDORF, DEN

SIEGEL

BÜRGERMEISTER

DER BEBAUUNGSPLAN WIRD MIT DEM TAGE DER BEKANNMACHUNG GEMÄSS § 12 DES BBauG, DAS IST AM RECHTSVERBINDLICH.

MARKTOBERDORF, DEN

SIEGEL

BÜRGERMEISTER

DER BEBAUUNGSPLAN HAT IM RATHAUS DER STADT MARKTOBERDORF VOM BIS ZUM ÖFFENTLICH AUFGELEGEN. DIE GENEHMIGUNG DES BEBAUUNGSPLANES SOWIE ORT UND ZEIT DER AUSLEGUNG WURDEN FORTSÜBLICH DURCH ANSCHLAG UND AMTSBLATT BEKANNTEGEMACHT.

MARKTOBERDORF, DEN

SIEGEL

BÜRGERMEISTER


DIE STADT MARKTOBERDORF HAT MIT BESCHLUSS NR. VOM DIESEN BEBAUUNGSPLAN MIT SATZUNG GEMÄSS § 10 DES BBauG AUFGESTELLT.

MARKTOBERDORF, DEN

SIEGEL

BÜRGERMEISTER

GEÄNDERT MIT STADTRATSBESCHLUSS VOM 13. JUNI 1966

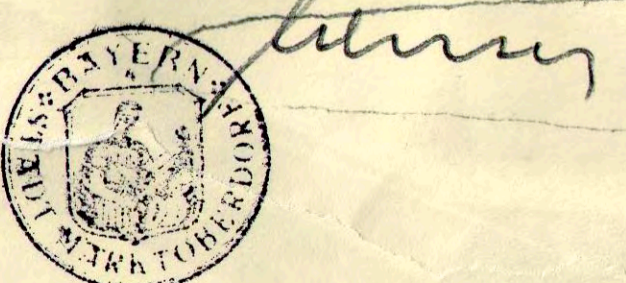

PLANFERTIGER:  
STADTBAUAMT MARKTOBERDORF  
MARKTOBERDORF, DEN 14. JUNI 1965

(SOPPA)  
STADTBAUMEISTER

Genehmigt gemäß § 11 BBauG mit RE vom 29.7.1966 Nr. XX 392/66  
Ausgang: am 29.7.1966  
Regierung von Schwaben  
L.A.

